


KLIMATYCZNA


APARTAMENTY NA WYSPIE



BUDYNEK B
POZIOM: PARTER
APARTAMENT WZASOWY NR B1/1
 Powierzchnia wewnętrzna **42,63 m²**
 Powierzchnia użytkowa **41,31 m²**

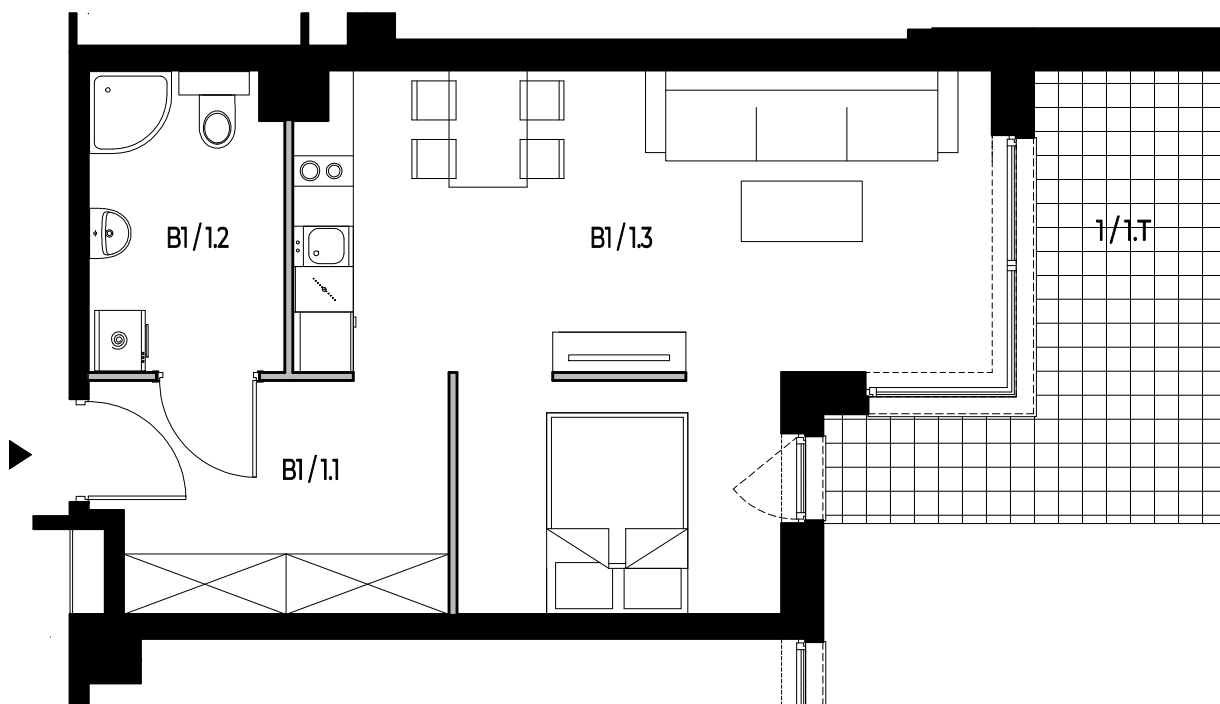

— ściana działowa z możliwością wyburzenia
 ■ ściana bez możliwości wyburzenia


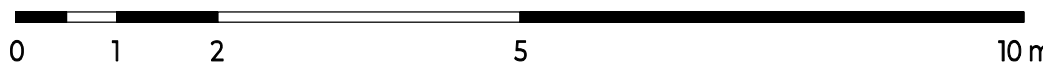


SKALA 1:75

B1 / 1.1	KORYTARZ	7,77
B1 / 1.2	ŁAZIENKA	5,58
B1 / 1.3	POKÓJ Z ANEKSEM KUCHENNYM	27,96
SUMA:		41,31
1 / 1.T	TARAS NA GRUNCIE	11,28

 **FUTURO INVEST**
 apartamenty i domy

- Projektowana wielkość **powierzchni użytkowej** obliczona jest na podstawie normy PN-ISO 9836:2015-12, tj. **nie obejmuje** powierzchni pod ściankami działowymi.
- Projektowana wielkość **powierzchni wewnętrznej** obliczona jest na podstawie normy PN-ISO 9836:1997, tj. **obejmuje** powierzchnię pod ściankami działowymi.
- Przedstawiona na rzucie aranżacja ma charakter przykładowy, umeblowanie i zabudowy instalacyjne nie stanowią wyposażenia nabywanego lokalu. Pomiarów pod projekt aranżacji, zakup mebli, urządzeń i wyposażenia należy dokonać z natury po dokonaniu odbioru lokalu.
- Informacje na karcie nie stanowią oferty handlowej w rozumieniu art. 66 kodeksu cywilnego.

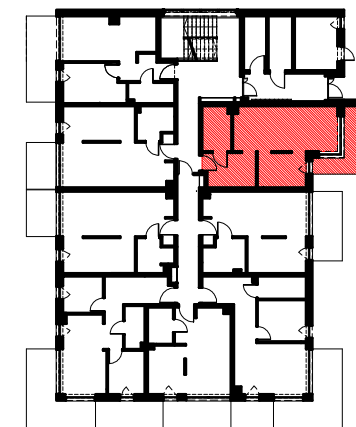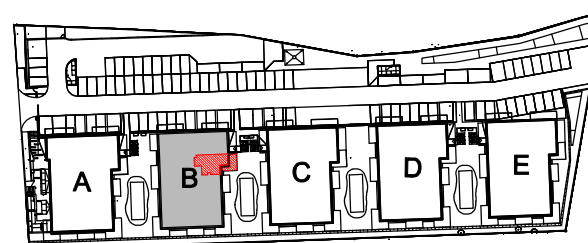

www.futuroinvest.pl