
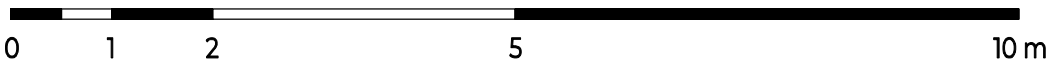


KLIMATYCZNA


APARTAMENTY NA WYSPIE

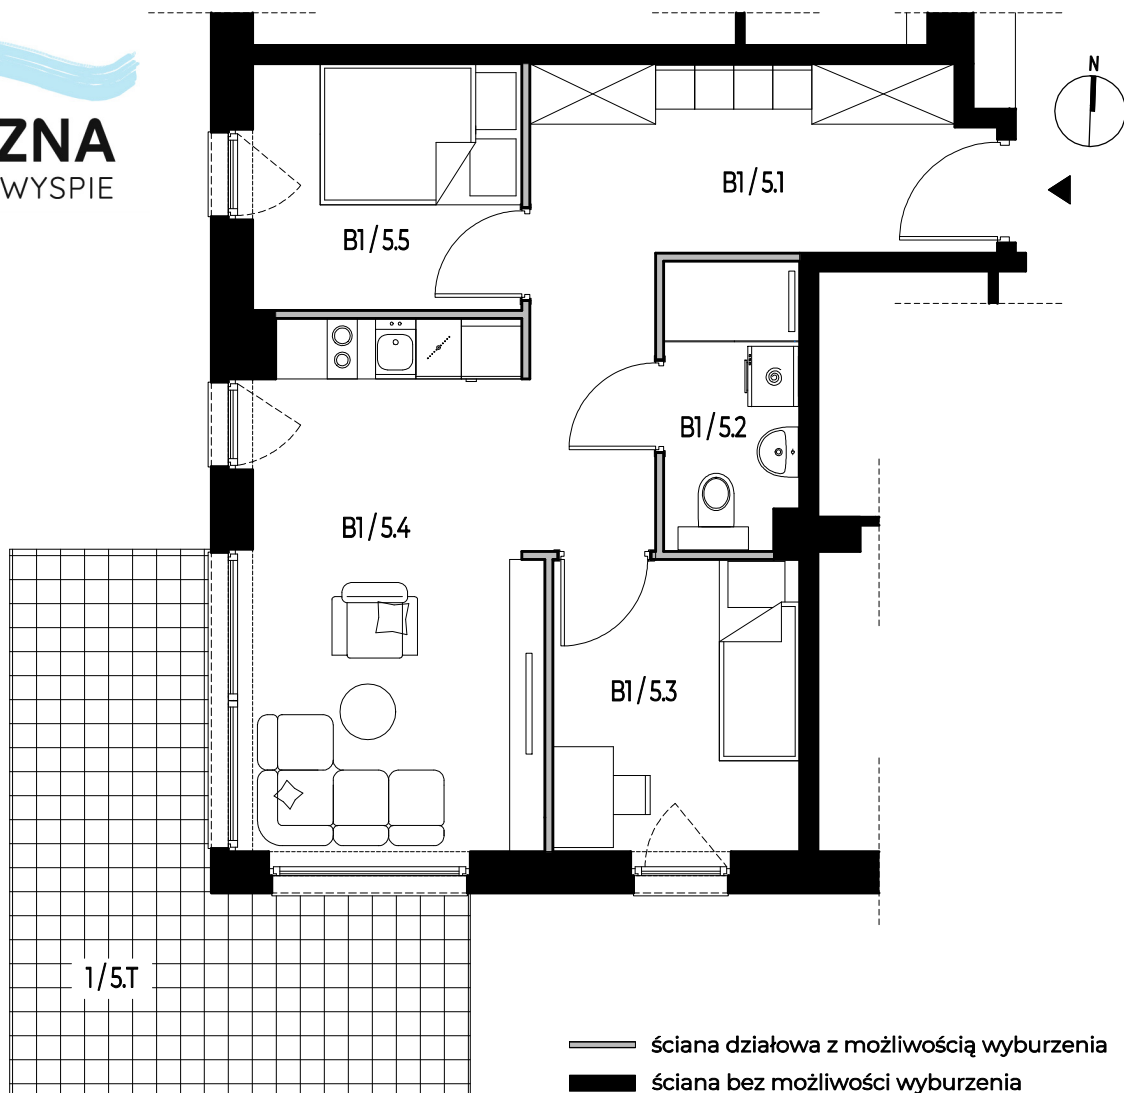

SKALA 1:75

FUTURO INVEST
apartamenty i domy

1. Projektowana wielkość **powierzchni użytkowej** obliczona jest na podstawie normy PN-ISO 9836:2015-12, tj. **nie obejmuje** powierzchni pod ściankami działowymi.
2. Projektowana wielkość **powierzchni wewnętrznej** obliczona jest na podstawie normy PN-ISO 9836:1997, tj. **obejmuje** powierzchnię pod ściankami działowymi.
3. Przedstawiona na rzucie aranżacja ma charakter przykładowy, umeblowanie i zabudowy instalacyjne nie stanowią wyposażenia nabywanego lokalu. Pomiarów pod projekt aranżacji, zakup mebli, urządzeń i wyposażenia należy dokonać z natury po dokonaniu odbioru lokalu.
4. Informacje na karcie nie stanowią oferty handlowej w rozumieniu art. 66 kodeksu cywilnego.

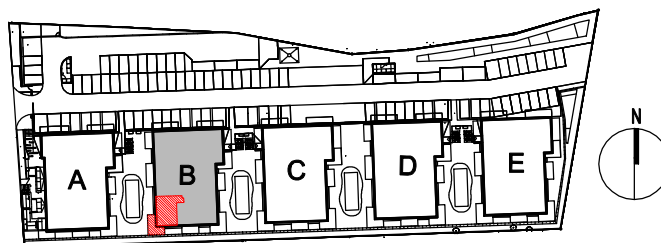


BUDYNEK B

POZIOM: PARTER

APARTAMENT WZASOWY NR B1/5

Powierzchnia wewnętrzna **45,43 m²**
Powierzchnia użytkowa **43,50 m²**

B1 / 5.1	KORYTARZ	11,88
B1 / 5.2	ŁAZIENKA	3,65
B1 / 5.3	POKÓJ	6,94
B1 / 5.4	POKÓJ Z ANEKSEM KUCHENNYM	14,64
B1 / 5.5	POKÓJ	6,39
SUMA:		43,50
1 / 5.T	TARAS NA GRUNCIE	15,96

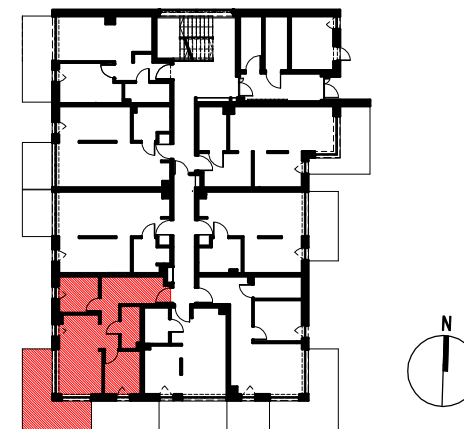

www.futuroinvest.pl