



# KLIMATYCZNA

## APARTAMENTY NA WYSPIE

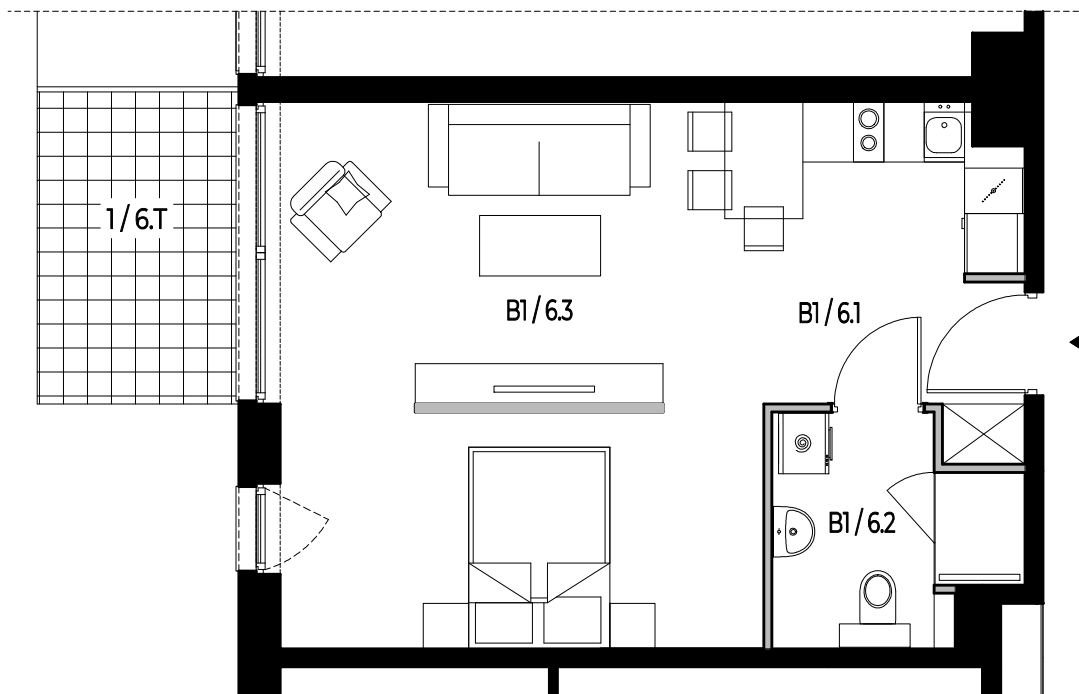


— ściana działowa z możliwością wyburzenia  
 ■ ściana bez możliwości wyburzenia

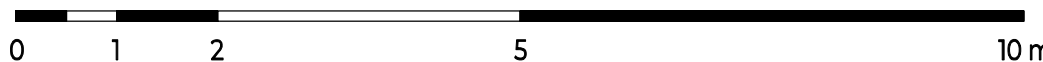

SKALA 1:75




1. Projektowana wielkość **powierzchni użytkowej** obliczona jest na podstawie normy PN-ISO 9836:2015-12, tj. **nie obejmuje** powierzchni pod ściankami działowymi.
2. Projektowana wielkość **powierzchni wewnętrznej** obliczona jest na podstawie normy PN-ISO 9836:1997, tj. **obejmuje** powierzchnię pod ściankami działowymi.
3. Przedstawiona na rzucie aranżacja ma charakter przykładowy, umeblowanie i zabudowy instalacyjne nie stanowią wyposażenia nabywanego lokalu.  
Pomiarów pod projekt aranżacji, zakup mebli, urządzeń i wyposażenia należy dokonać z natury po dokonaniu odbioru lokalu.
4. Informacje na karcie nie stanowią oferty handlowej w rozumieniu art. 66 kodeksu cywilnego.

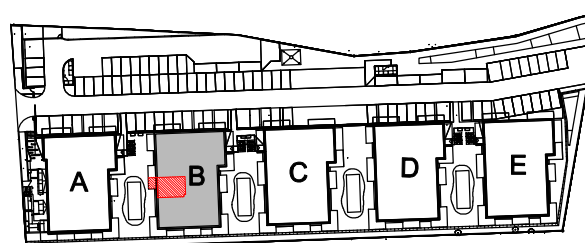

**BUDYNEK B**  
**POZIOM: PARTER**  
**APARTAMENT WZASOWY NR B1/6**  
 Powierzchnia wewnętrzna **39,48 m<sup>2</sup>**  
 Powierzchnia użytkowa **38,11 m<sup>2</sup>**

B1 / 6.1	KORYTARZ	<b>3,53</b>
B1 / 6.2	ŁAZIENKA	<b>4,76</b>
B1 / 6.3	POKÓJ Z ANEKSEM KUCHENNYM	<b>29,82</b>
SUMA:		<b>38,11</b>
1/ 6.T	TARAS NA GRUNCIE	<b>6,19</b>

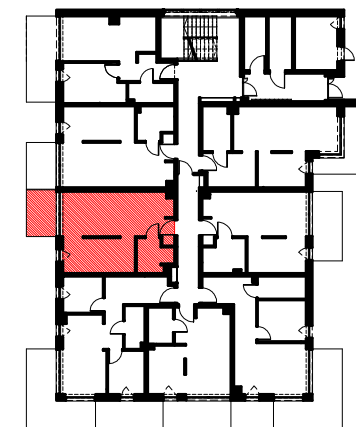

[www.futuroinvest.pl](http://www.futuroinvest.pl)