


KLIMATYCZNA

APARTAMENTY NA WYSPIE




— ściana działowa z możliwością wyburzenia
 ■ ściana bez możliwości wyburzenia

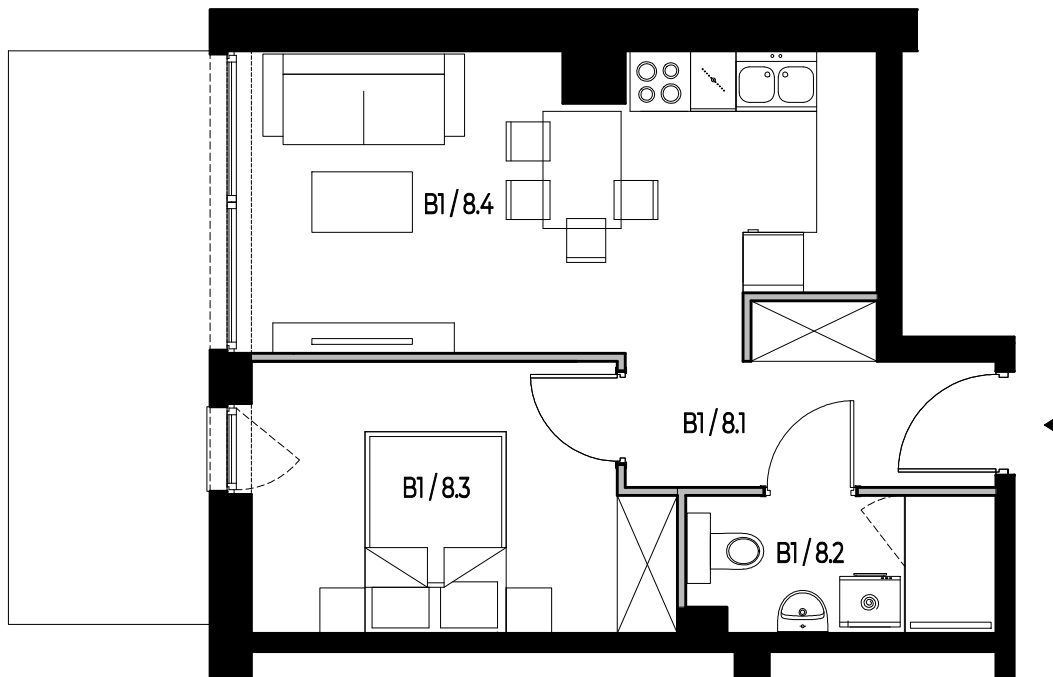

SKALA 1:75


 **FUTURO INVEST**
 apartamenty i domy

- Projektowana wielkość **powierzchni użytkowej** obliczona jest na podstawie normy PN-ISO 9836:2015-12, tj. **nie obejmuje** powierzchni pod ściankami działowymi.
- Projektowana wielkość **powierzchni wewnętrznej** obliczona jest na podstawie normy PN-ISO 9836:1997, tj. **obejmuje** powierzchnię pod ściankami działowymi.
- Przedstawiona na rzucie aranżacja ma charakter przykładowy, umeblowanie i zabudowy instalacyjne nie stanowią wyposażenia nabywanego lokalu. Pomiarów pod projekt aranżacji, zakup mebli, urządzeń i wyposażenia należy dokonać z natury po dokonaniu odbioru lokalu.
- Informacje na karcie nie stanowią oferty handlowej w rozumieniu art. 66 kodeksu cywilnego.

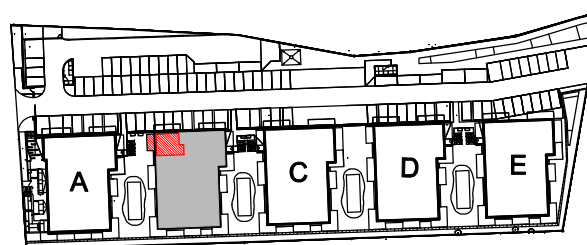

BUDYNEK B
POZIOM: PARTER
APARTAMENT WZASOWY NR B1/8
 Powierzchnia wewnętrzna **38,68 m²**
 Powierzchnia użytkowa **36,93 m²**

| | | |
|--------|------------------------------|--------------|
| B1/8.1 | KORYTARZ | 5,28 |
| B1/8.2 | ŁAZIENKA | 3,98 |
| B1/8.3 | POKÓJ | 10,42 |
| B1/8.4 | POKÓJ Z ANEKSEM KUCHENNYM | 17,25 |
| SUMA: | | 36,93 |
| 1/8.T | TARAS NA GRUNCIE | 11,38 |

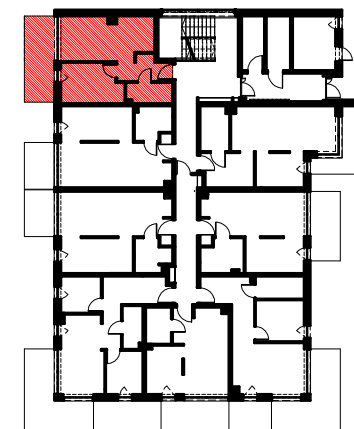

www.futuroinvest.pl