



KLIMATYCZNA

APARTAMENTY NA WYSPIE

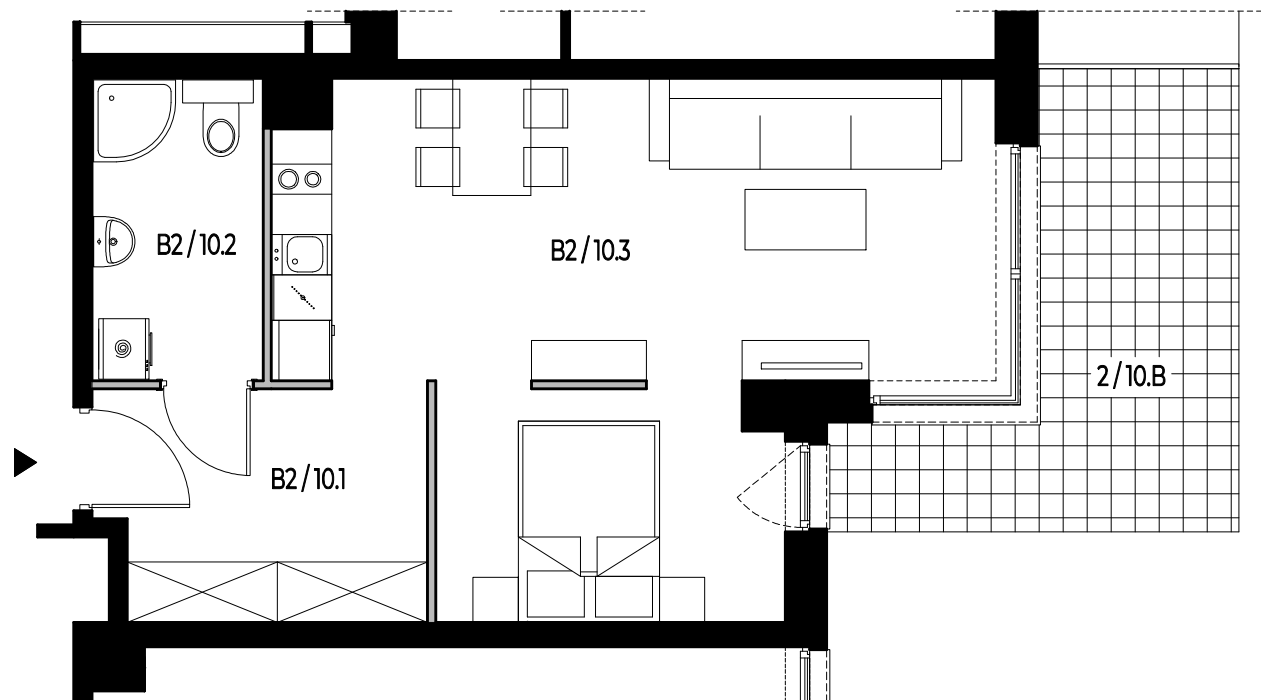


— ściana działowa z możliwością wyburzenia
 ■ ściana bez możliwości wyburzenia

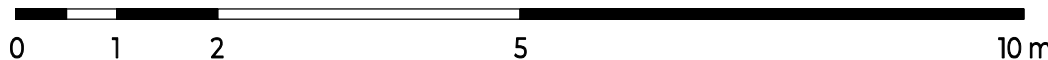

SKALA 1:75


FUTURO INVEST
 apartamenty i domy

- Projektowana wielkość **powierzchni użytkowej** obliczona jest na podstawie normy PN-ISO 9836:2015-12, tj. **nie obejmuje** powierzchni pod ściankami działowymi.
- Projektowana wielkość **powierzchni wewnętrznej** obliczona jest na podstawie normy PN-ISO 9836:1997, tj. **obejmuje** powierzchnię pod ściankami działowymi.
- Przedstawiona na rzucie aranżacja ma charakter przykładowy, umeblowanie i zabudowy instalacyjne nie stanowią wyposażenia nabywanego lokalu. Pomiarów pod projekt aranżacji, zakup mebli, urządzeń i wyposażenia należy dokonać z natury po dokonaniu odbioru lokalu.
- Informacje na karcie nie stanowią oferty handlowej w rozumieniu art. 66 kodeksu cywilnego.

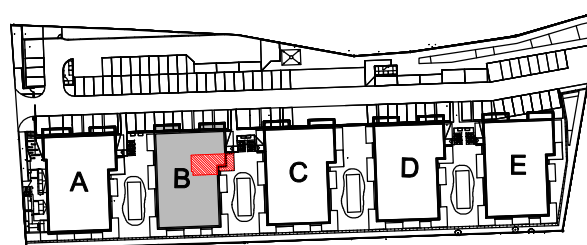

BUDYNEK B
POZIOM: 1 PIĘTRO
 APARTAMENT W CZASOWY NR B2/10
 Powierzchnia wewnętrzna **42,63 m²**
 Powierzchnia użytkowa **41,13 m²**

B2 / 10.1	KORYTARZ	7,20
B2 / 10.2	ŁAZIENKA	4,96
B2 / 10.3	POKÓJ Z ANEKSEM KUCHENNYM	28,97
SUMA:		41,13
2 / 10. B	BALKON	11,47

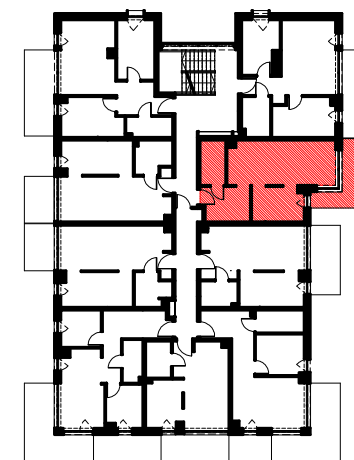

www.futuroinvest.pl