



KLIMATYCZNA

APARTAMENTY NA WYSPIE

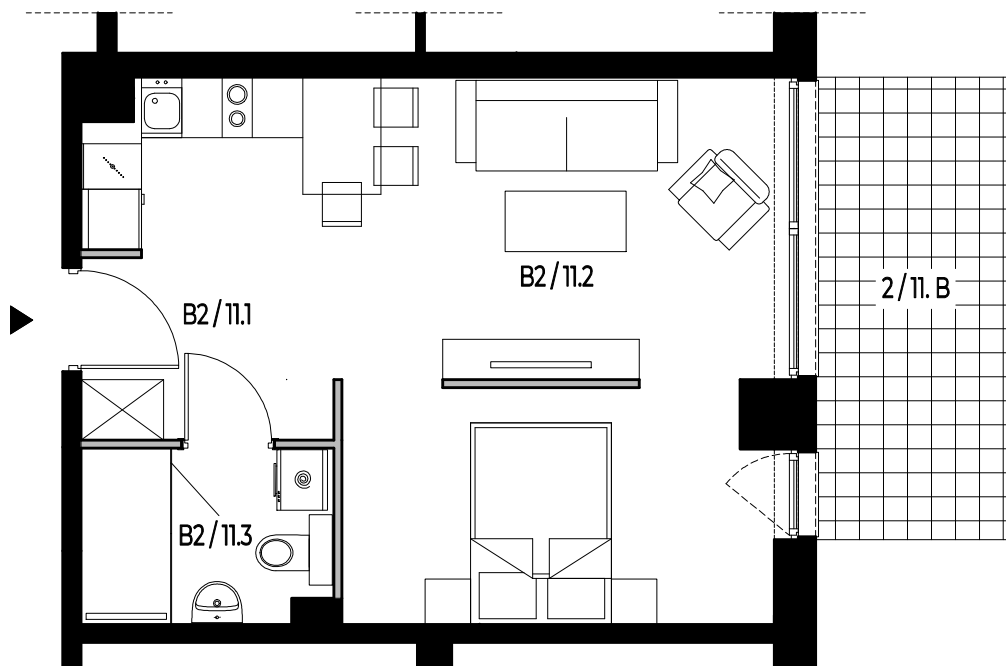

— ściana działowa z możliwością wyburzenia


■ ściana bez możliwości wyburzenia

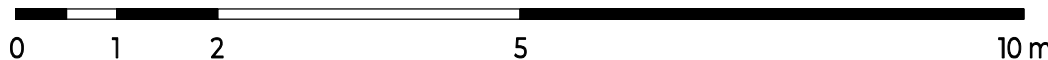

SKALA 1:75


FUTURO INVEST
apartamenty i domy

- Projektowana wielkość **powierzchni użytkowej** obliczona jest na podstawie normy PN-ISO 9836:2015-12, tj. **nie obejmuje** powierzchni pod ściankami działowymi.
- Projektowana wielkość **powierzchni wewnętrznej** obliczona jest na podstawie normy PN-ISO 9836:1997, tj. **obejmuje** powierzchnię pod ściankami działowymi.
- Przedstawiona na rzucie aranżacja ma charakter przykładowy, umeblowanie i zabudowy instalacyjne nie stanowią wyposażenia nabywanego lokalu.
Pomiarów pod projekt aranżacji, zakup mebli, urządzeń i wyposażenia należy dokonać z natury po dokonaniu odbioru lokalu.
- Informacje na karcie nie stanowią oferty handlowej w rozumieniu art. 66 kodeksu cywilnego.

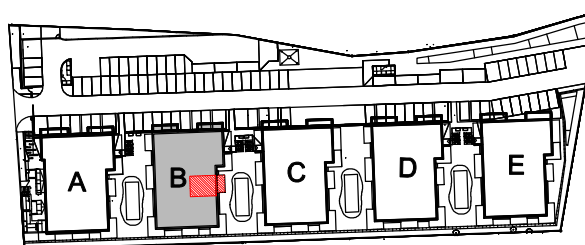

BUDYNEK B
POZIOM: 1 PIĘTRO
APARTAMENT W CZASOWY NR B2/11
Powierzchnia wewnętrzna **36,99 m²**
Powierzchnia użytkowa **35,58 m²**

B2 / 11.1	KORYTARZ	4,41
B2 / 11.2	POKÓJ Z ANEKSEM KUCHENNYM	27,01
B2 / 11.3	ŁAZIENKA	4,16
SUMA:		35,58
2 / 11.B	BALKON	9,18

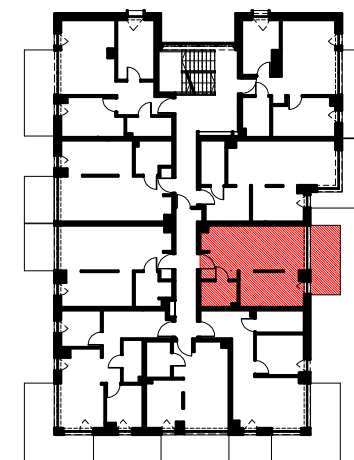

www.futuroinvest.pl