



# KLIMATYCZNA


## APARTAMENTY NA WYSPIE

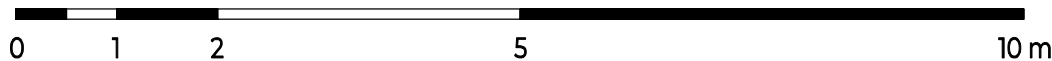

SKALA 1:75

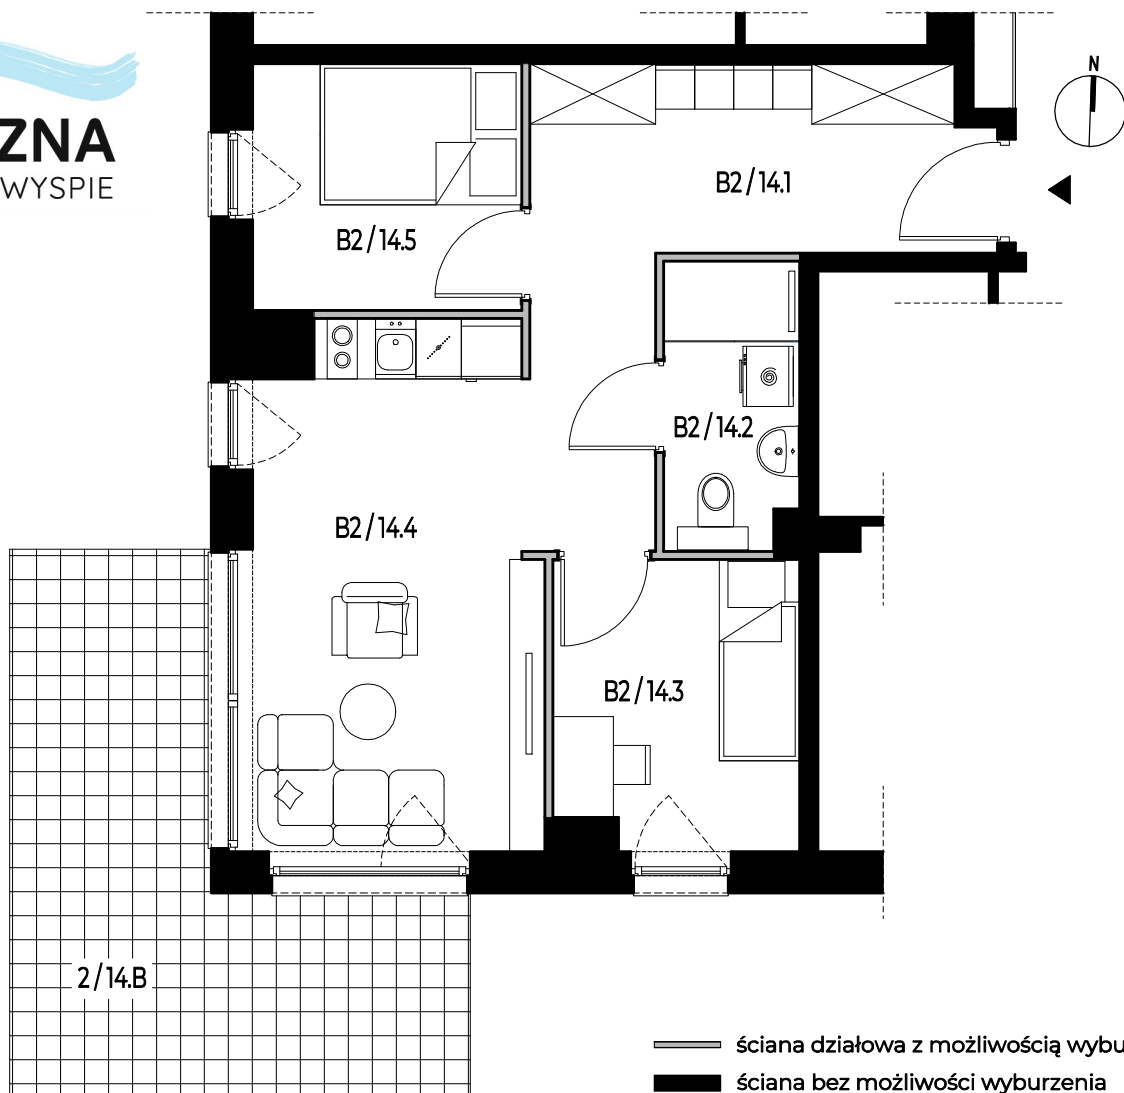


1. Projektowana wielkość **powierzchni użytkowej** obliczona jest na podstawie normy PN-ISO 9836:2015-12, tj. **nie obejmuje** powierzchni pod ściankami działowymi.
2. Projektowana wielkość **powierzchni wewnętrznej** obliczona jest na podstawie normy PN-ISO 9836:1997, tj. **obejmuje** powierzchnię pod ściankami działowymi.
3. Przedstawiona na rzucie aranżacja ma charakter przykładowy, umeblowanie i zabudowy instalacyjne nie stanowią wyposażenia nabywanego lokalu.  
Pomiarów pod projekt aranżacji, zakup mebli, urządzeń i wyposażenia należy dokonać z natury po dokonaniu odbioru lokalu.
4. Informacje na karcie nie stanowią oferty handlowej w rozumieniu art. 66 kodeksu cywilnego.

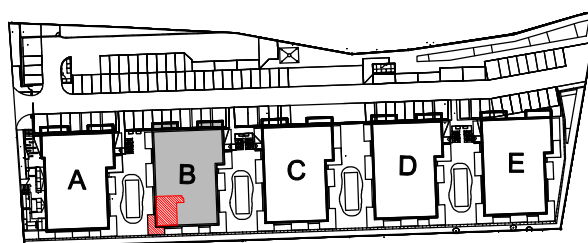

**BUDYNEK B**  
**POZIOM: 1 PIĘTRO**  
**APARTAMENT W CZASOWY NR B2/14**  
 Powierzchnia wewnętrzna **45,43 m<sup>2</sup>**  
 Powierzchnia użytkowa **43,05 m<sup>2</sup>**

B2 / 14.1	KORYTARZ	<b>11,88</b>
B2 / 14.2	ŁAZIENKA	<b>3,65</b>
B2 / 14.3	POKÓJ	<b>6,72</b>
B2 / 14.4	POKÓJ Z ANEKSEM KUCHENNYM	<b>14,41</b>
B2 / 14.5	POKÓJ	<b>6,39</b>
SUMA:		<b>43,05</b>
2 / 14. B	BALKON	<b>15,96</b>

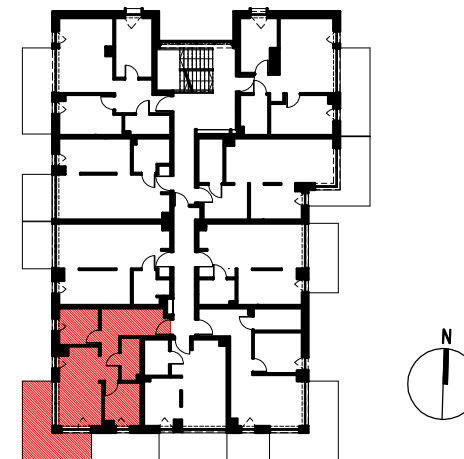

[www.futuroinvest.pl](http://www.futuroinvest.pl)