



# KLIMATYCZNA

## APARTAMENTY NA WYSPIE

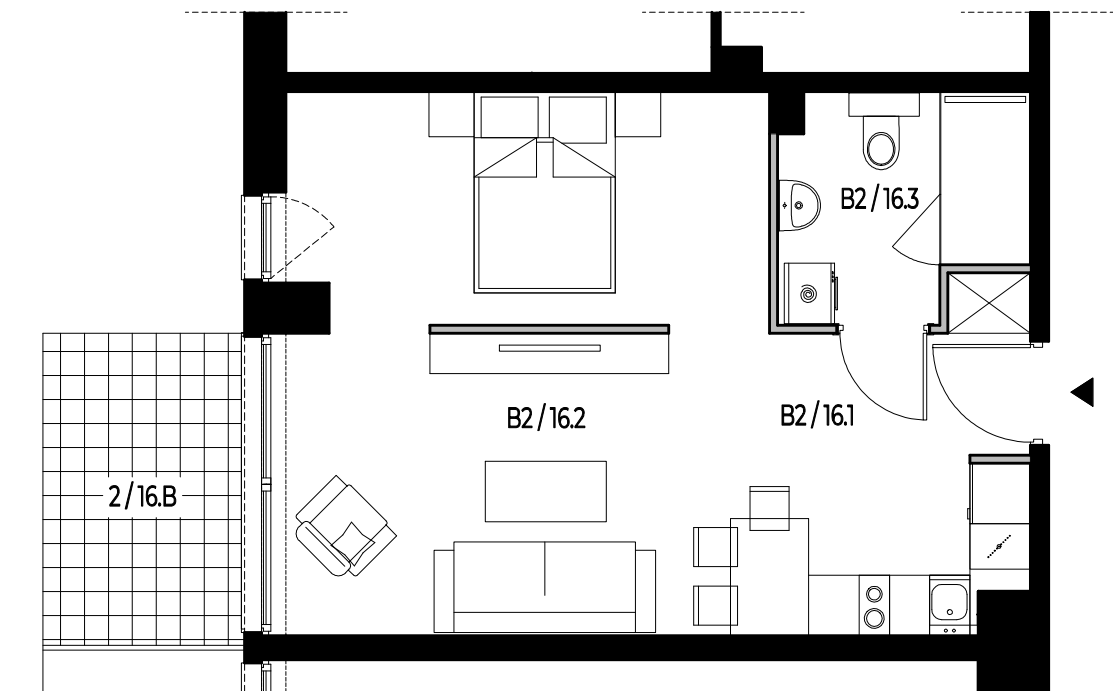


— ściana działowa z możliwością wyburzenia  
 ■ ściana bez możliwości wyburzenia

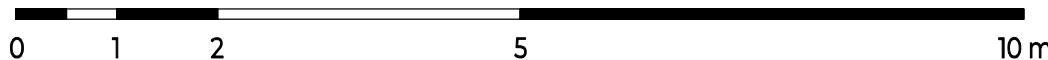

SKALA 1:75




1. Projektowana wielkość **powierzchni użytkowej** obliczona jest na podstawie normy PN-ISO 9836:2015-12, tj. **nie obejmuje** powierzchni pod ściankami działowymi.
2. Projektowana wielkość **powierzchni wewnętrznej** obliczona jest na podstawie normy PN-ISO 9836:1997, tj. **obejmuje** powierzchnię pod ściankami działowymi.
3. Przedstawiona na rzucie aranżacja ma charakter przykładowy, umeblowanie i zabudowy instalacyjne nie stanowią wyposażenia nabywanego lokalu. Pomiarów pod projekt aranżacji, zakup mebli, urządzeń i wyposażenia należy dokonać z natury po dokonaniu odbioru lokalu.
4. Informacje na karcie nie stanowią oferty handlowej w rozumieniu art. 66 kodeksu cywilnego.

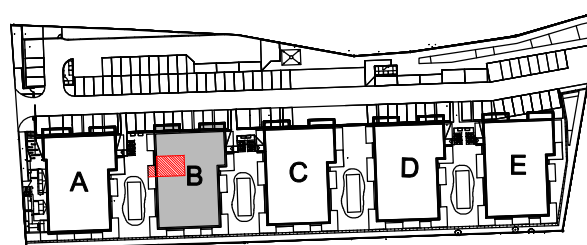

**BUDYNEK B**  
**POZIOM: 1 PIĘTRO**  
 APARTAMENT W CZASOWY NR B2/16  
 Powierzchnia wewnętrzna **39,52 m<sup>2</sup>**  
 Powierzchnia użytkowa **38,02 m<sup>2</sup>**

B2 / 16.1	KORYTARZ	<b>3,53</b>
B2 / 16.2	POKÓJ Z ANEKSEM KUCHENNYM	<b>29,46</b>
B2 / 16.3	ŁAZIENKA	<b>5,03</b>
SUMA:		<b>38,02</b>
2 / 16. B	BALKON	<b>6,19</b>

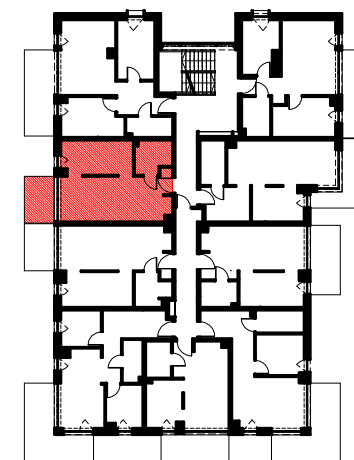

[www.futuroinvest.pl](http://www.futuroinvest.pl)