



KLIMATYCZNA

APARTAMENTY NA WYSPIE

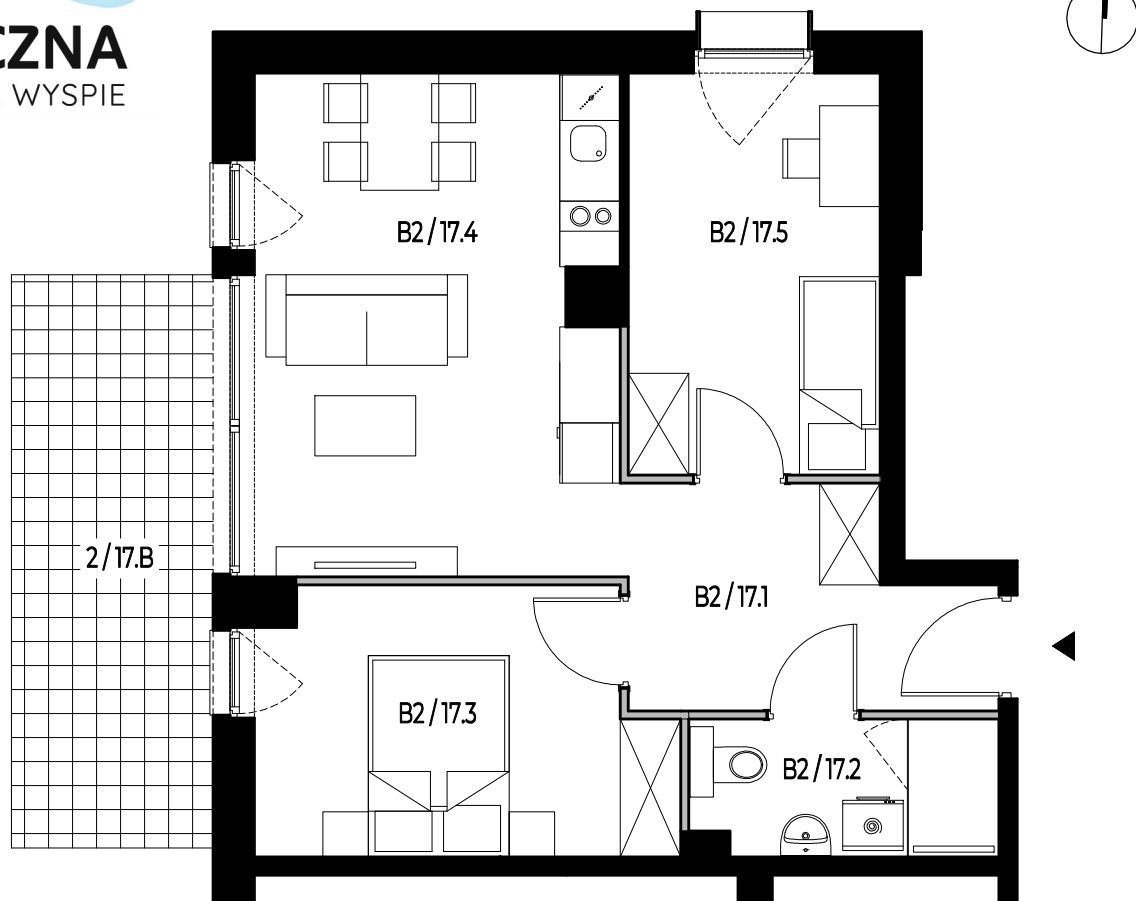

— ściana działowa z możliwością wyburzenia
 ■ ściana bez możliwości wyburzenia

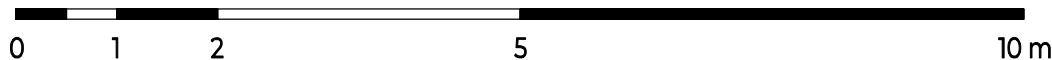

SKALA 1:75





BUDYNEK B
POZIOM: 1 PIĘTRO
 APARTAMENT WCZASOWY NR B2/17
 Powierzchnia wewnętrzna **51,05 m²**
 Powierzchnia użytkowa **48,60 m²**

B2 / 17.1	KORYTARZ	6,95
B2 / 17.2	ŁAZIENKA	3,98
B2 / 17.3	POKÓJ	10,24
B2 / 17.4	POKÓJ Z ANEKSEM KUCHENNYM	17,65
B2 / 17.5	POKÓJ	9,78
SUMA:		48,60
2 / 17. B	BALKON	11,38

FUTURO INVEST
 apartamenty i domy

1. Projektowana wielkość **powierzchni użytkowej** obliczona jest na podstawie normy PN-ISO 9836:2015-12, tj. **nie obejmuje** powierzchni pod ściankami działowymi.
2. Projektowana wielkość **powierzchni wewnętrznej** obliczona jest na podstawie normy PN-ISO 9836:1997, tj. **obejmuje** powierzchnię pod ściankami działowymi.
3. Przedstawiona na rzucie aranżacja ma charakter przykładowy, umeblowanie i zabudowy instalacyjne nie stanowią wyposażenia nabywanego lokalu.
Pomiarów pod projekt aranżacji, zakup mebli, urządzeń i wyposażenia należy dokonać z natury po dokonaniu odbioru lokalu.
4. Informacje na karcie nie stanowią oferty handlowej w rozumieniu art. 66 kodeksu cywilnego.

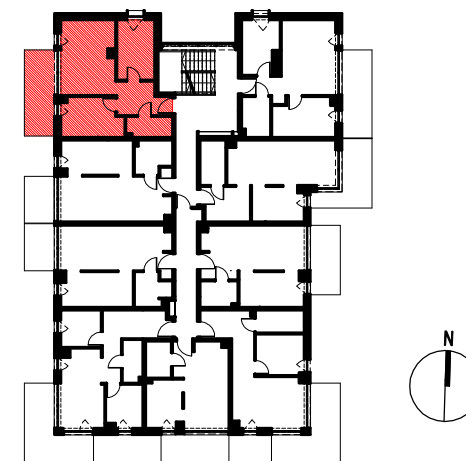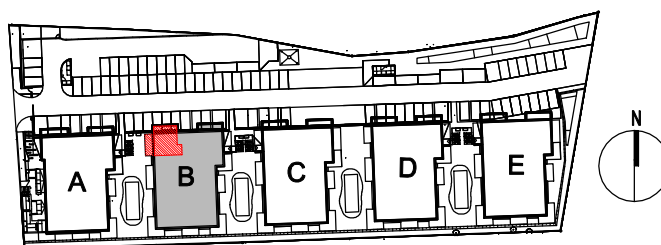

www.futuroinvest.pl