



# KLIMATYCZNA

## APARTAMENTY NA WYSPIE

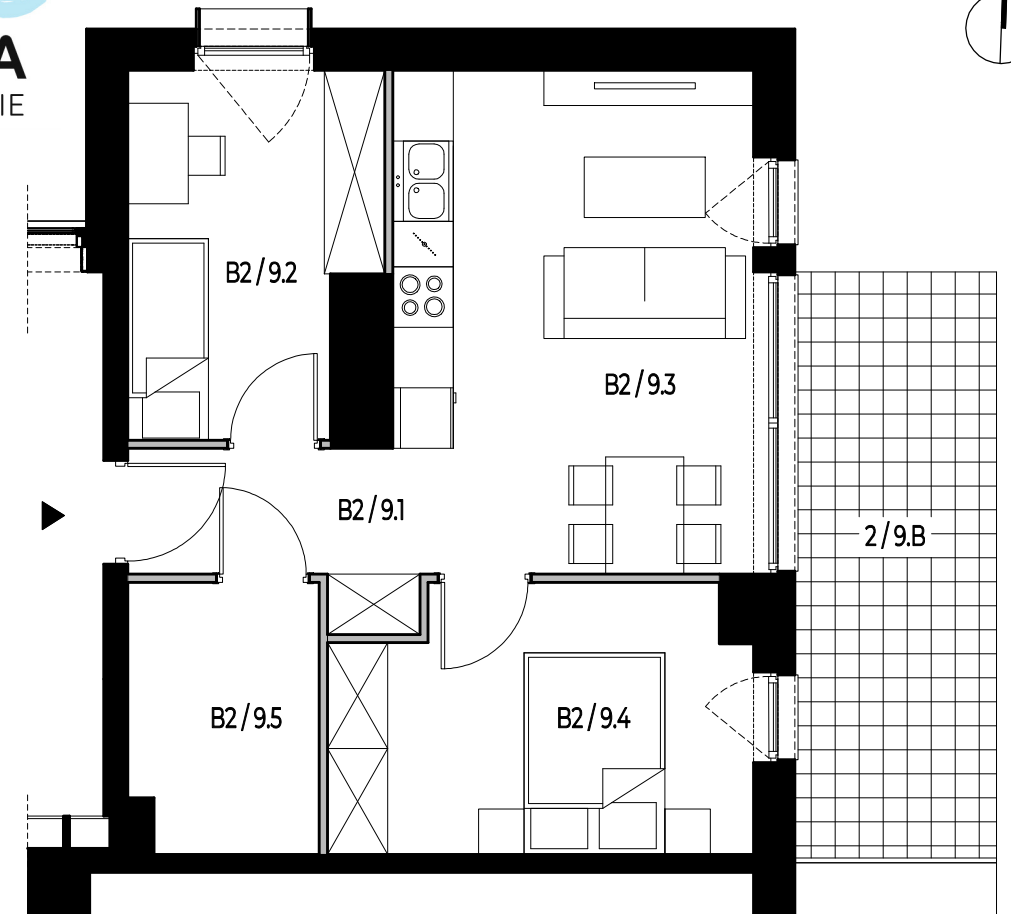

— ściana działowa z możliwością wyburzenia  
 ■ ściana bez możliwości wyburzenia

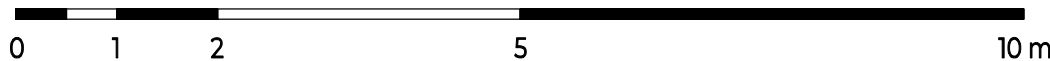

SKALA 1:75





**BUDYNEK B**  
**POZIOM: 1 PIĘTRO**  
 APARTAMENT W CZASOWY NR B2/9  
 Powierzchnia wewnętrzna **47,90 m<sup>2</sup>**  
 Powierzchnia użytkowa **44,93 m<sup>2</sup>**

B2 / 9.1	KORYTARZ	<b>4,04</b>
B2 / 9.2	POKÓJ	<b>8,28</b>
B2 / 9.3	POKÓJ Z ANEKSEM KUCHENNYM	<b>17,35</b>
B2 / 9.4	POKÓJ	<b>10,41</b>
B2 / 9.5	ŁAZIENKA	<b>4,85</b>
SUMA:		<b>44,93</b>
2 / 9.B	BALKON	<b>11,63</b>

 **FUTURO INVEST**  
 apartamenty i domy

- Projektowana wielkość **powierzchni użytkowej** obliczona jest na podstawie normy PN-ISO 9836:2015-12, tj. **nie obejmuje** powierzchni pod ściankami działowymi.
- Projektowana wielkość **powierzchni wewnętrznej** obliczona jest na podstawie normy PN-ISO 9836:1997, tj. **obejmuje** powierzchnię pod ściankami działowymi.
- Przedstawiona na rzucie aranżacja ma charakter przykładowy, umeblowanie i zabudowy instalacyjne nie stanowią wyposażenia nabywanego lokalu. Pomiarów pod projekt aranżacji, zakup mebli, urządzeń i wyposażenia należy dokonać z natury po dokonaniu odbioru lokalu.
- Informacje na karcie nie stanowią oferty handlowej w rozumieniu art. 66 kodeksu cywilnego.

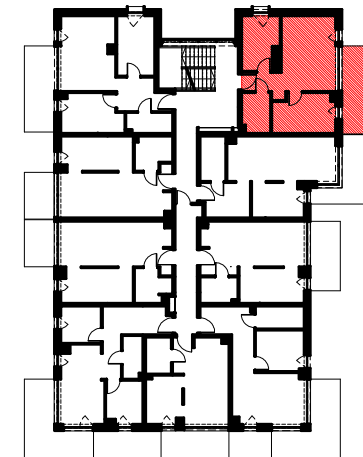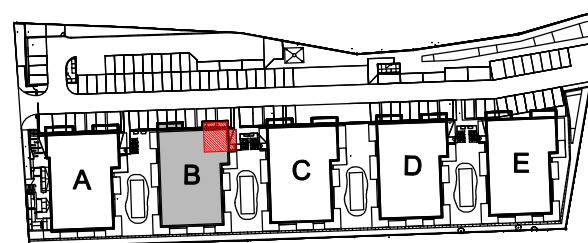

[www.futuroinvest.pl](http://www.futuroinvest.pl)