



KLIMATYCZNA

APARTAMENTY NA WYSPIE

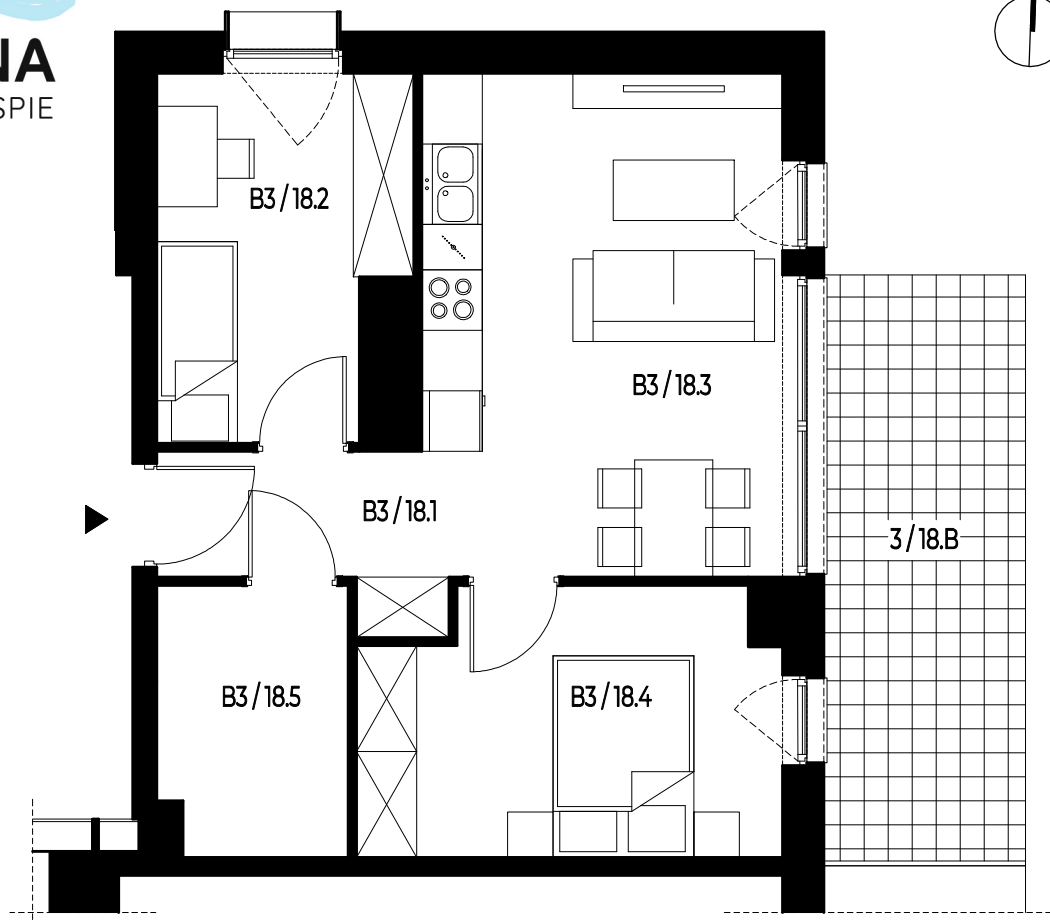


— ściana działowa z możliwością wyburzenia
 ■ ściana bez możliwości wyburzenia

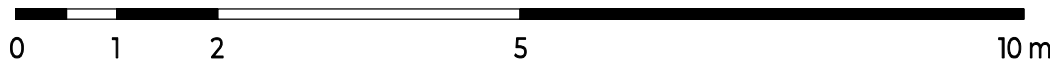

SKALA 1:75


FUTURO INVEST
 apartamenty i domy

- Projektowana wielkość **powierzchni użytkowej** obliczona jest na podstawie normy PN-ISO 9836:2015-12, tj. **nie obejmuje** powierzchni pod ściankami działowymi.
- Projektowana wielkość **powierzchni wewnętrznej** obliczona jest na podstawie normy PN-ISO 9836:1997, tj. **obejmuje** powierzchnię pod ściankami działowymi.
- Prezentowana na rzucie aranżacja ma charakter przykładowy, umeblowanie i zabudowy instalacyjne nie stanowią wyposażenia nabywanego lokalu. Pomiarów pod projekt aranżacji, zakup mebli, urządzeń i wyposażenia należy dokonać z natury po dokonaniu odbioru lokalu.
- Informacje na karcie nie stanowią oferty handlowej w rozumieniu art. 66 kodeksu cywilnego.

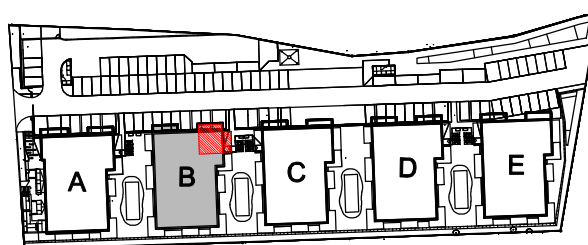

BUDYNEK B
POZIOM: 2 PIĘTRO
 APARTAMENT W CZASOWY NR B3/18
 Powierzchnia wewnętrzna **47,90 m²**
 Powierzchnia użytkowa **44,93 m²**

B3 / 18.1	KORYTARZ	4,04
B3 / 18.2	POKÓJ	8,28
B3 / 18.3	POKÓJ Z ANEKSEM KUCHENNYM	17,35
B3 / 18.4	POKÓJ	10,41
B3 / 18.5	ŁAZIENKA	4,85
SUMA:		44,93
3 / 18.B	BALKON	11,63

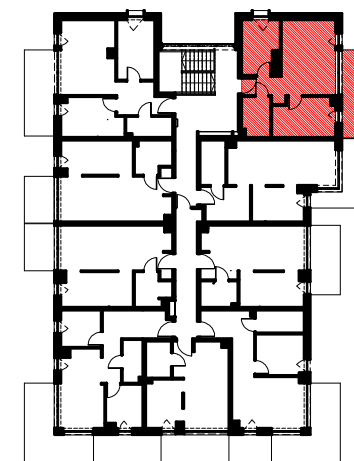

www.futuroinvest.pl