



KLIMATYCZNA

APARTAMENTY NA WYSPIE

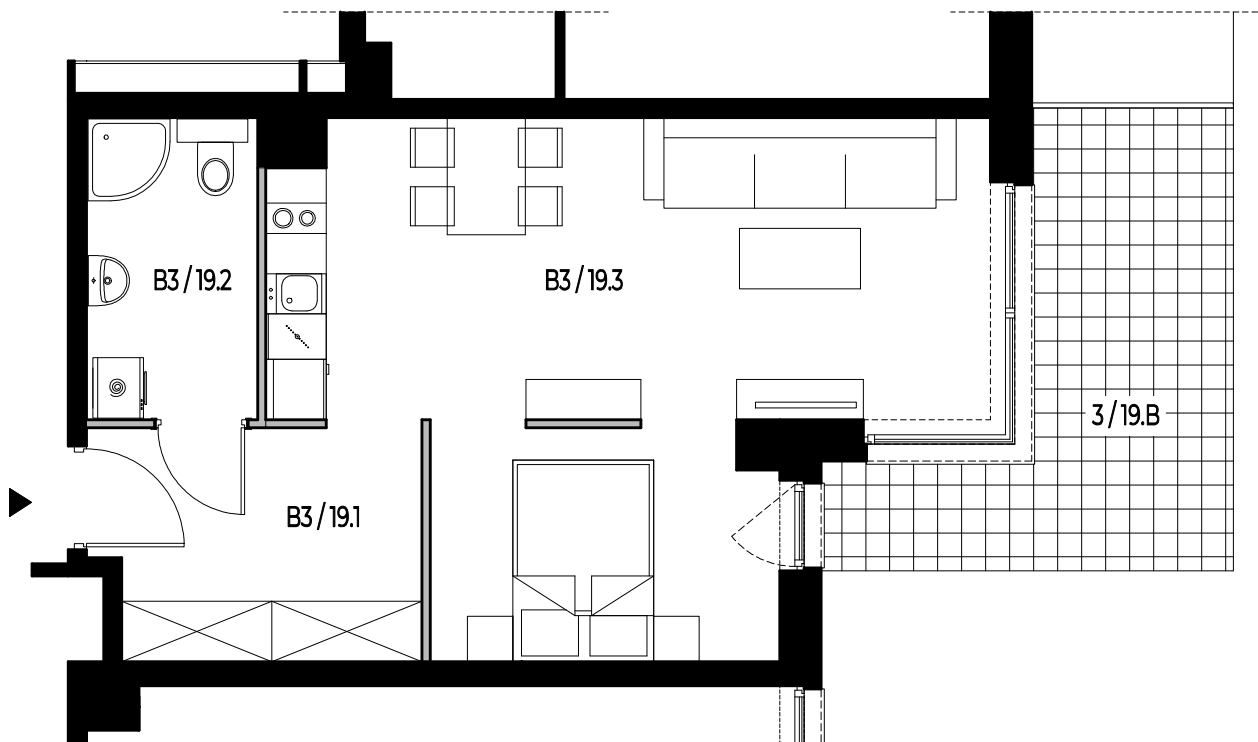


— ściana działowa z możliwością wyburzenia
 ■ ściana bez możliwości wyburzenia

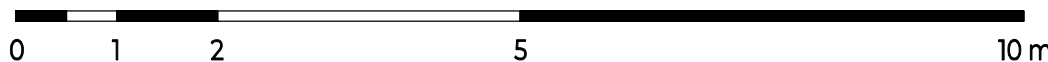

SKALA 1:75


 **FUTURO INVEST**
 apartamenty i domy

1. Projektowana wielkość **powierzchni użytkowej** obliczona jest na podstawie normy PN-ISO 9836:2015-12, tj. **nie obejmuje** powierzchni pod ściankami działowymi.
2. Projektowana wielkość **powierzchni wewnętrznej** obliczona jest na podstawie normy PN-ISO 9836:1997, tj. **obejmuje** powierzchnię pod ściankami działowymi.
3. Przedstawiona na rzucie aranżacja ma charakter przykładowy, umeblowanie i zabudowy instalacyjne nie stanowią wyposażenia nabywanego lokalu.
 Pomiarów pod projekt aranżacji, zakup mebli, urządzeń i wyposażenia należy dokonać z natury po dokonaniu odbioru lokalu.
4. Informacje na karcie nie stanowią oferty handlowej w rozumieniu art. 66 kodeksu cywilnego.

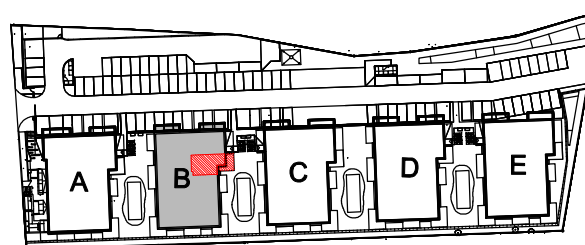

BUDYNEK B
POZIOM: 2 PIĘTRO
 APARTAMENT W CZASOWY NR B3/19
 Powierzchnia wewnętrzna **42,63 m²**
 Powierzchnia użytkowa **41,13 m²**

B3 / 19.1	KORYTARZ	7,20
B3 / 19.2	ŁAZIENKA	4,96
B3 / 19.3	POKÓJ Z ANEKSEM KUCHENNYM	28,97
SUMA:		41,13
3 / 19. B	BALKON	11,47

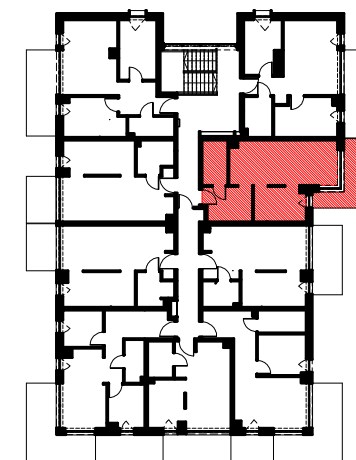

www.futuroinvest.pl