



KLIMATYCZNA

APARTAMENTY NA WYSPIE

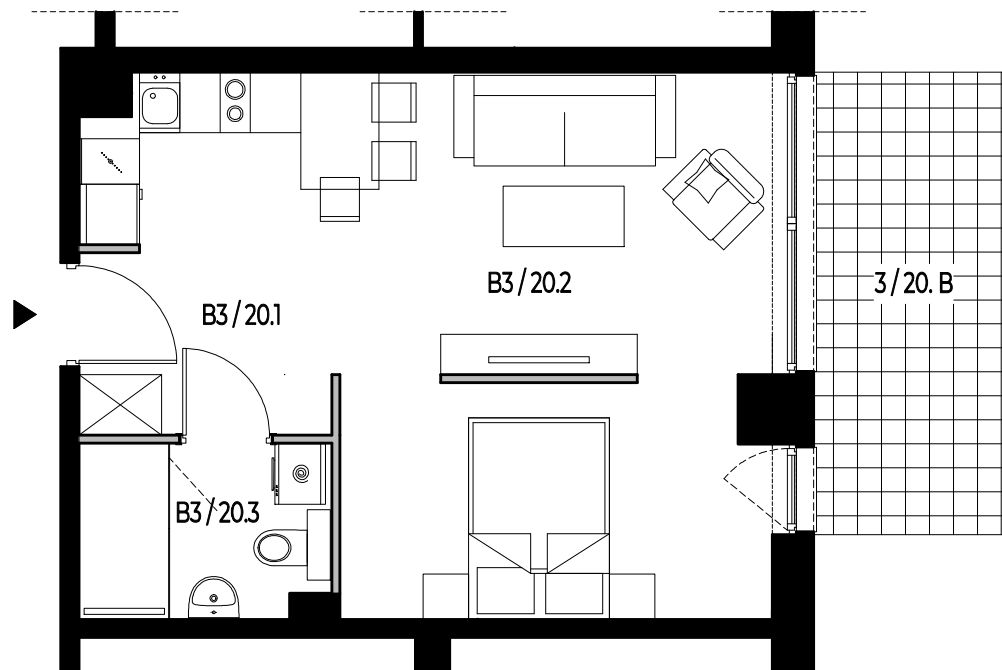


— ściana działowa z możliwością wyburzenia
 ■ ściana bez możliwości wyburzenia

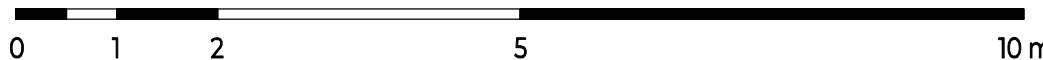

SKALA 1:75


FUTURO INVEST
 apartamenty i domy

1. Projektowana wielkość **powierzchni użytkowej** obliczona jest na podstawie normy PN-ISO 9836:2015-12, tj. **nie obejmuje** powierzchni pod ściankami działowymi.
2. Projektowana wielkość **powierzchni wewnętrznej** obliczona jest na podstawie normy PN-ISO 9836:1997, tj. **obejmuje** powierzchnię pod ściankami działowymi.
3. Przedstawiona na rzucie aranżacja ma charakter przykładowy, umeblowanie i zabudowy instalacyjne nie stanowią wyposażenia nabywanego lokalu. Pomiarów pod projekt aranżacji, zakup mebli, urządzeń i wyposażenia należy dokonać z natury po dokonaniu odbioru lokalu.
4. Informacje na karcie nie stanowią oferty handlowej w rozumieniu art. 66 kodeksu cywilnego.

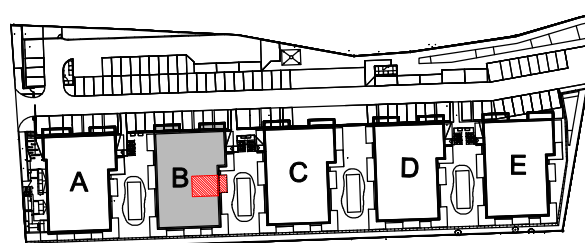

BUDYNEK B
POZIOM: 2 PIĘTRO
 APARTAMENT W CZASOWY NR B3/20
 Powierzchnia wewnętrzna **36,99 m²**
 Powierzchnia użytkowa **35,58 m²**

B3 / 20.1	KORYTARZ	4,41
B3 / 20.2	POKÓJ Z ANEKSEM KUCHENNYM	27,01
B3 / 20.3	ŁAZIENKA	4,16
SUMA:		35,58
3 / 20.B	BALKON	9,18

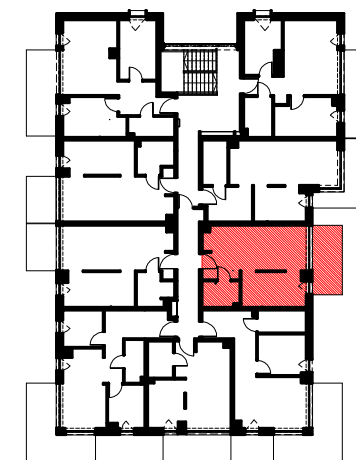

www.futuroinvest.pl