



# KLIMATYCZNA

## APARTAMENTY NA WYSPIE

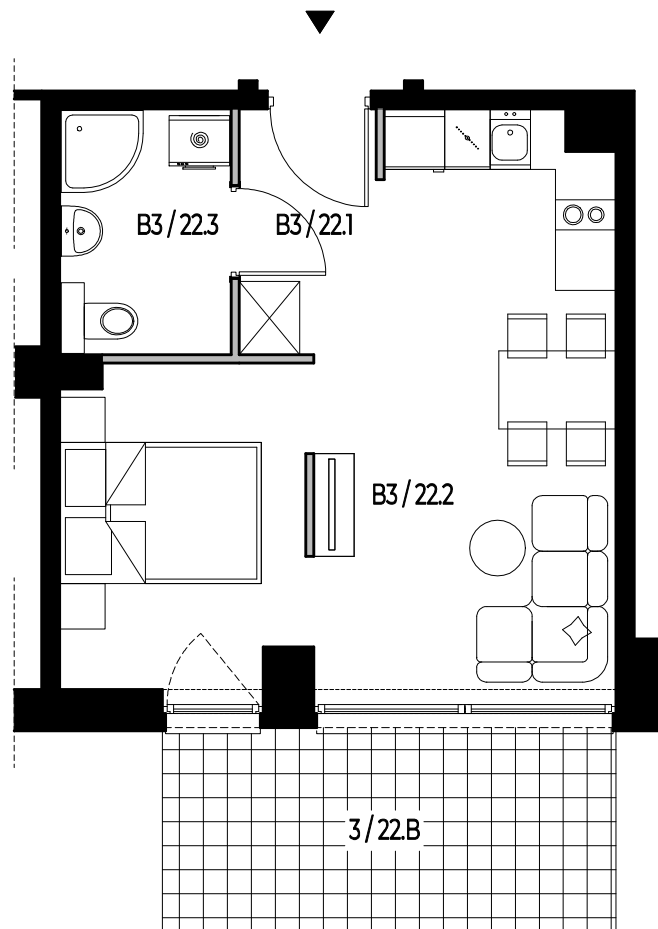


— ściana działowa z możliwością wyburzenia  
 ■ ściana bez możliwości wyburzenia

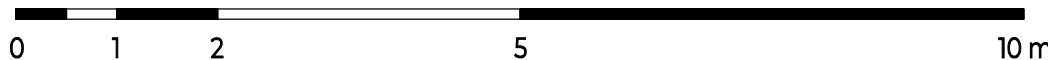

SKALA 1:75


**FUTURO INVEST**  
 apartamenty i domy

- Projektowana wielkość **powierzchni użytkowej** obliczona jest na podstawie normy PN-ISO 9836:2015-12, tj. **nie obejmuje** powierzchni pod ściankami działowymi.
- Projektowana wielkość **powierzchni wewnętrznej** obliczona jest na podstawie normy PN-ISO 9836:1997, tj. **obejmuje** powierzchnię pod ściankami działowymi.
- Przedstawiona na rzucie aranżacja ma charakter przykładowy, umeblowanie i zabudowy instalacyjne nie stanowią wyposażenia nabywanego lokalu. Pomiarów pod projekt aranżacji, zakup mebli, urządzeń i wyposażenia należy dokonać z natury po dokonaniu odbioru lokalu.
- Informacje na karcie nie stanowią oferty handlowej w rozumieniu art. 66 kodeksu cywilnego.

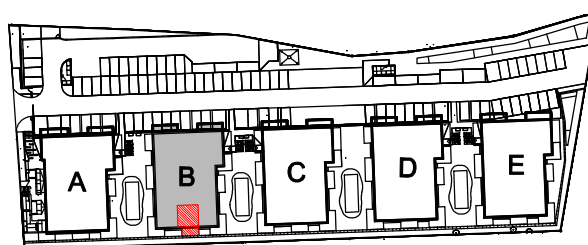

**BUDYNEK B**  
**POZIOM: 2 PIĘTRO**  
 APARTAMENT W CZASOWY NR B3/22  
 Powierzchnia wewnętrzna **31,46 m<sup>2</sup>**  
 Powierzchnia użytkowa **30,18 m<sup>2</sup>**

B3 / 22.1	KORYTARZ	<b>3,21</b>
B3 / 22.2	POKÓJ Z ANEKSEM KUCHENNYM	<b>22,95</b>
B3 / 22.3	ŁAZIENKA	<b>4,02</b>
SUMA:		<b>30,18</b>
3 / 22.B	BALKON	<b>9,00</b>

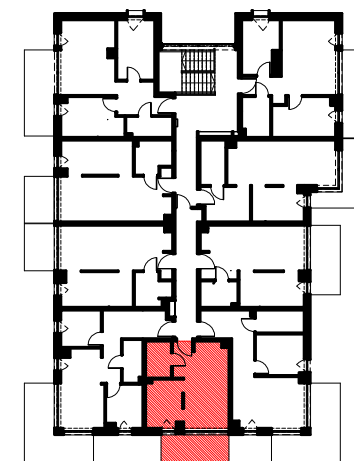

[www.futuroinvest.pl](http://www.futuroinvest.pl)