



KLIMATYCZNA


APARTAMENTY NA WYSPIE

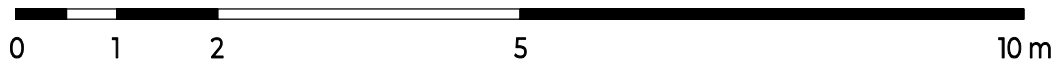

SKALA 1:75

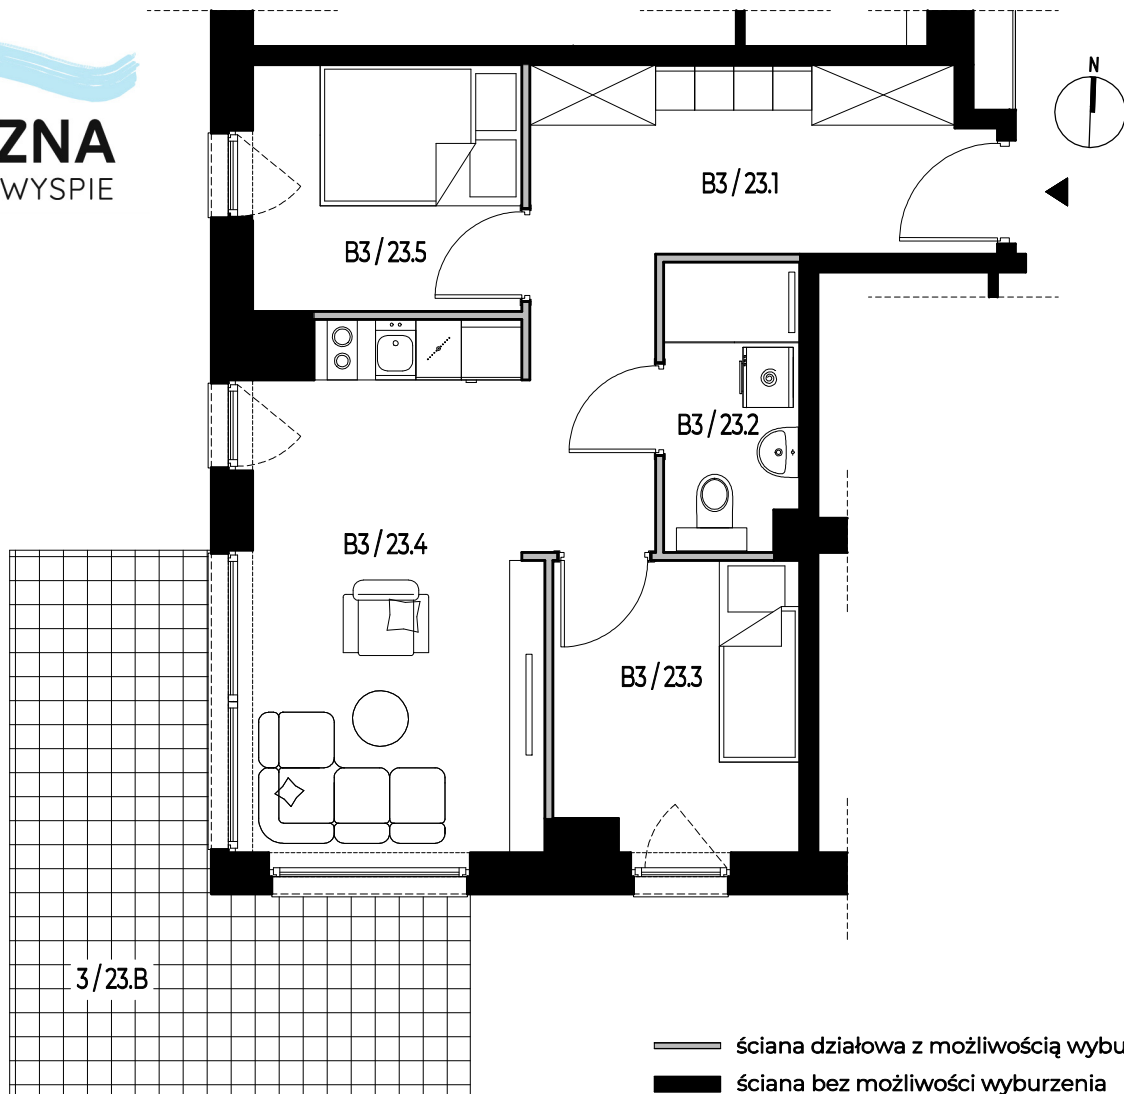


1. Projektowana wielkość **powierzchni użytkowej** obliczona jest na podstawie normy PN-ISO 9836:2015-12, tj. **nie obejmuje** powierzchni pod ściankami działowymi.
2. Projektowana wielkość **powierzchni wewnętrznej** obliczona jest na podstawie normy PN-ISO 9836:1997, tj. **obejmuje** powierzchnię pod ściankami działowymi.
3. Przedstawiona na rzucie aranżacja ma charakter przykładowy, umeblowanie i zabudowy instalacyjne nie stanowią wyposażenia nabywanego lokalu.
Pomiarów pod projekt aranżacji, zakup mebli, urządzeń i wyposażenia należy dokonać z natury po dokonaniu odbioru lokalu.
4. Informacje na karcie nie stanowią oferty handlowej w rozumieniu art. 66 kodeksu cywilnego.

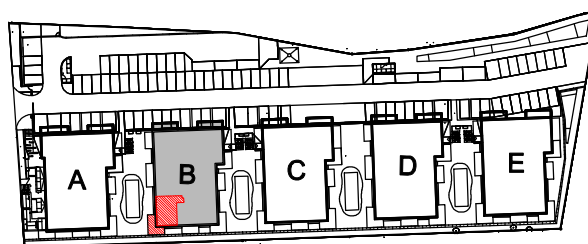

BUDYNEK B
POZIOM: 2 PIĘTRO
APARTAMENT WZASOWY NR B3/23
 Powierzchnia wewnętrzna **45,43 m²**
 Powierzchnia użytkowa **43,05 m²**

B3 / 23.1	KORYTARZ	11,88
B3 / 23.2	ŁAZIENKA	3,65
B3 / 23.3	POKÓJ	6,72
B3 / 23.4	POKÓJ Z ANEKSEM KUCHENNYM	14,41
B3 / 23.5	POKÓJ	6,39
SUMA:		43,05
3 / 23.B	BALKON	15,96

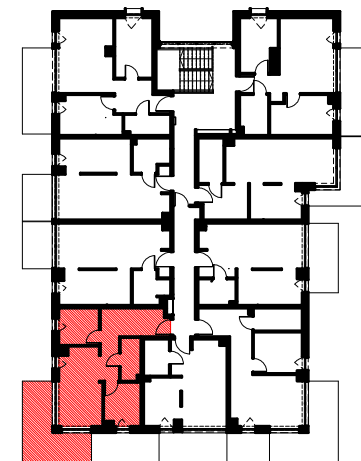

www.futuroinvest.pl