



KLIMATYCZNA

APARTAMENTY NA WYSPIE

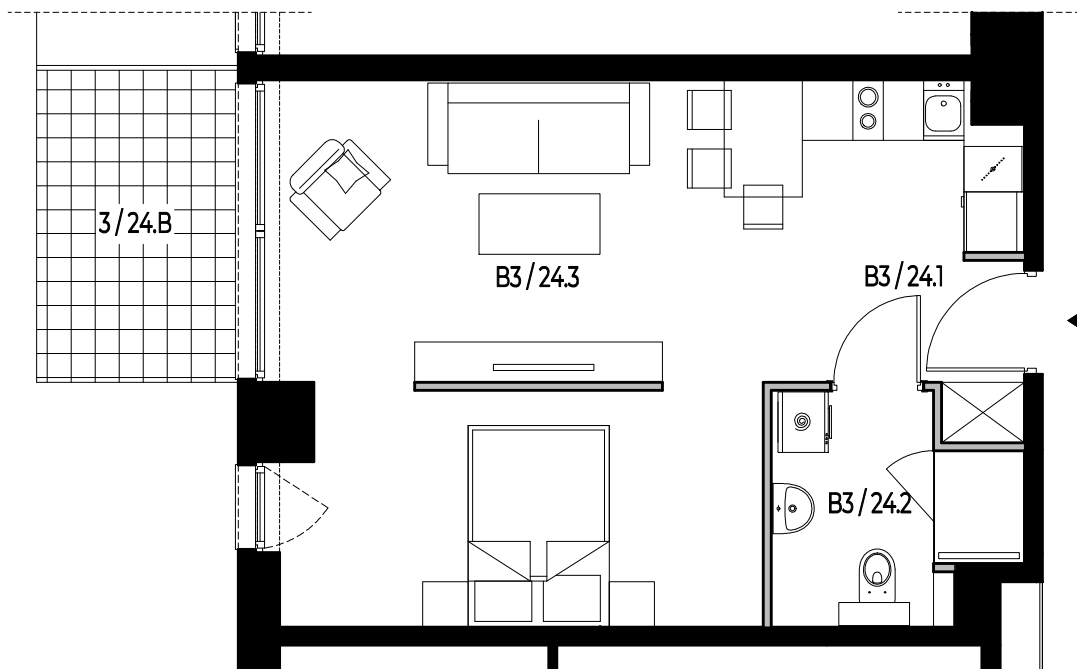


— ściana działowa z możliwością wyburzenia
 ■ ściana bez możliwości wyburzenia

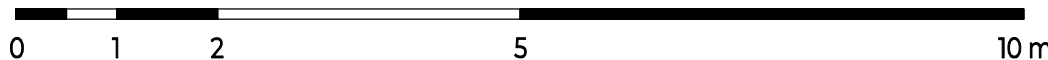

SKALA 1:75


FUTURO INVEST
 apartamenty i domy

1. Projektowana wielkość **powierzchni użytkowej** obliczona jest na podstawie normy PN-ISO 9836:2015-12, tj. **nie obejmuje** powierzchni pod ściankami działowymi.
2. Projektowana wielkość **powierzchni wewnętrznej** obliczona jest na podstawie normy PN-ISO 9836:1997, tj. **obejmuje** powierzchnię pod ściankami działowymi.
3. Przedstawiona na rzucie aranżacja ma charakter przykładowy, umeblowanie i zabudowy instalacyjne nie stanowią wyposażenia nabywanego lokalu. Pomiarów pod projekt aranżacji, zakup mebli, urządzeń i wyposażenia należy dokonać z natury po dokonaniu odbioru lokalu.
4. Informacje na karcie nie stanowią oferty handlowej w rozumieniu art. 66 kodeksu cywilnego.

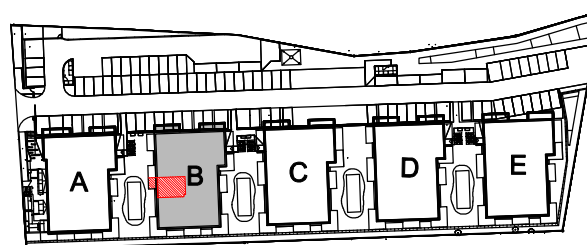

BUDYNEK B
POZIOM: 2 PIĘTRO
 APARTAMENT WZASOWY **NR B3/24**
 Powierzchnia wewnętrzna **39,48m²**
 Powierzchnia użytkowa **37,84m²**

| | | |
|-----------|------------------------------|--------------|
| B3 / 24.1 | KORYTARZ | 3,53 |
| B3 / 24.2 | ŁAZIENKA | 4,76 |
| B3 / 24.3 | POKÓJ Z ANEKSEM KUCHENNYM | 29,55 |
| SUMA: | | 37,84 |
| 3 / 24.B | BALKON | 6,19 |

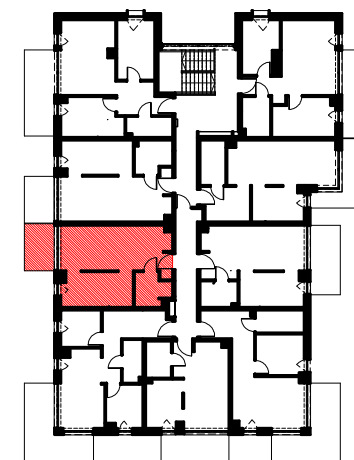

www.futuroinvest.pl