


# KLIMATYCZNA


## APARTAMENTY NA WYSPIE



**BUDYNEK A**  
**POZIOM: PARTER**  
**APARTAMENT WZASOWY NR A1/1**  
 Powierzchnia wewnętrzna **43,17 m<sup>2</sup>**  
 Powierzchnia użytkowa **41,79 m<sup>2</sup>**

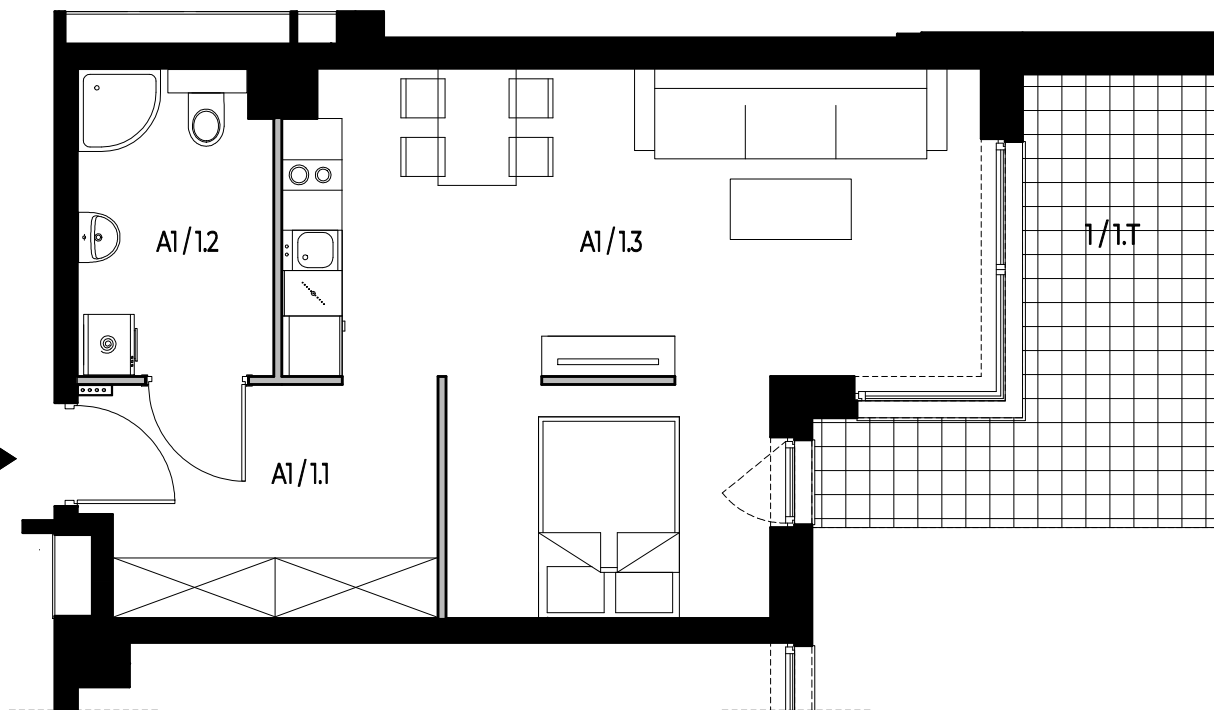

— ściana działowa z możliwością wyburzenia  
 ■ ściana bez możliwości wyburzenia


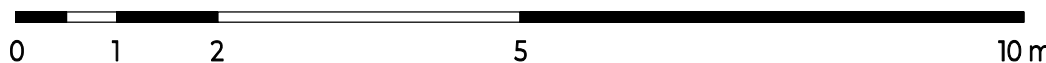


SKALA 1:75

A1/1.1	KORYTARZ	7,73
A1/1.2	ŁAZIENKA	5,69
A1/1.3	POKÓJ Z ANEKSEM KUCHENNYM	28,37
SUMA:		41,79
1/1.T	TARAS NA GRUNCIE	11,28

**FUTURO INVEST**  
 apartamenty i domy

- Projektowana wielkość **powierzchni użytkowej** obliczona jest na podstawie normy PN-ISO 9836:2015-12, tj. **nie obejmuje** powierzchni pod ściankami działowymi.
- Projektowana wielkość **powierzchni wewnętrznej** obliczona jest na podstawie normy PN-ISO 9836:1997, tj. **obejmuje** powierzchnię pod ściankami działowymi.
- Przedstawiona na rzucie aranżacja ma charakter przykładowy, umeblowanie i zabudowy instalacyjne nie stanowią wyposażenia nabywanego lokalu.  
Pomiarów pod projekt aranżacji, zakup mebli, urządzeń i wyposażenia należy dokonać z natury po dokonaniu odbioru lokalu.
- Informacje na karcie nie stanowią oferty handlowej w rozumieniu art. 66 kodeksu cywilnego.

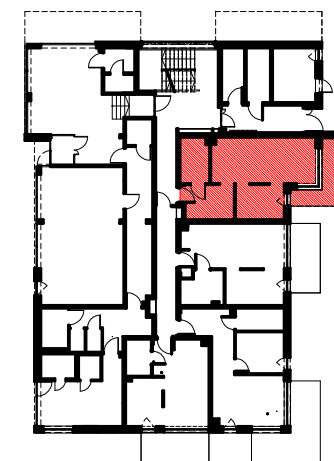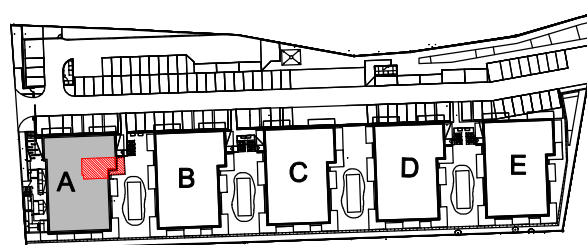

[www.futuroinvest.pl](http://www.futuroinvest.pl)