



KLIMATYCZNA

APARTAMENTY NA WYSPIE

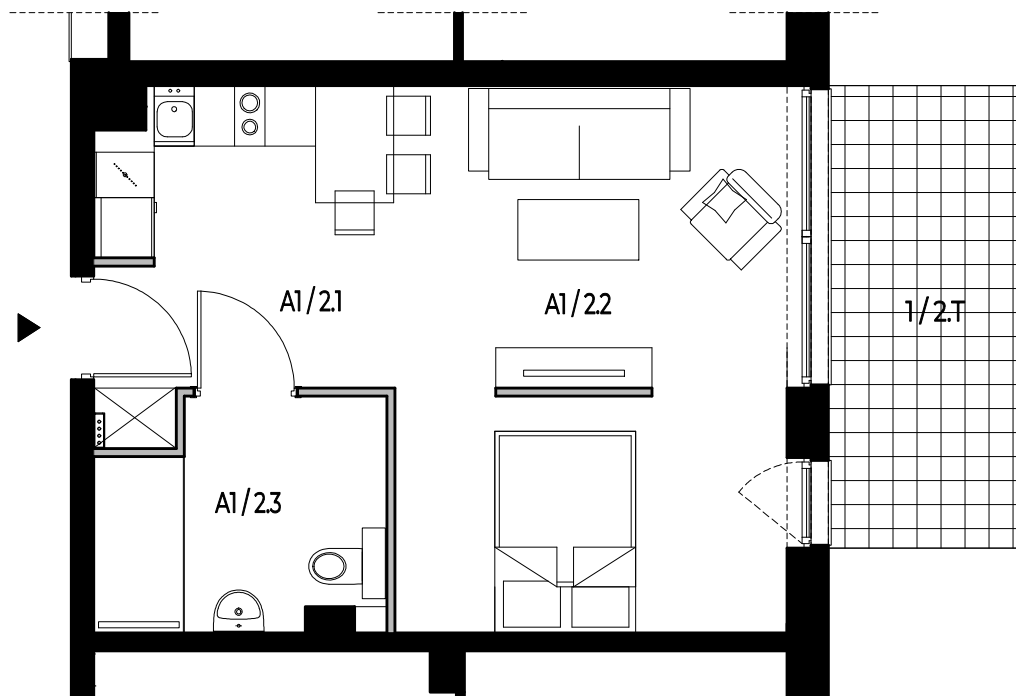


— ściana działowa z możliwością wyburzenia
 ■ ściana bez możliwości wyburzenia

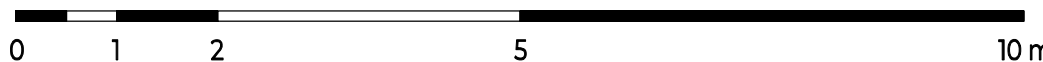

SKALA 1:75

 **FUTURO INVEST**
 apartamenty i domy

- Projektowana wielkość **powierzchni użytkowej** obliczona jest na podstawie normy PN-ISO 9836:2015-12, tj. **nie obejmuje** powierzchni pod ściankami działowymi.
- Projektowana wielkość **powierzchni wewnętrznej** obliczona jest na podstawie normy PN-ISO 9836:1997, tj. **obejmuje** powierzchnię pod ściankami działowymi.
- Przedstawiona na rzucie aranżacja ma charakter przykładowy, umeblowanie i zabudowy instalacyjne nie stanowią wyposażenia nabywanego lokalu.
 Pomiarów pod projekt aranżacji, zakup mebli, urządzeń i wyposażenia należy dokonać z natury po dokonaniu odbioru lokalu.
- Informacje na karcie nie stanowią oferty handlowej w rozumieniu art. 66 kodeksu cywilnego.

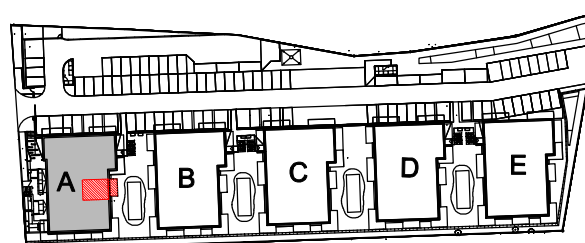


BUDYNEK A

POZIOM: PARTER

APARTAMENT WZASOWY NR A1/2

Powierzchnia wewnętrzna **36,99 m²**
 Powierzchnia użytkowa **35,70 m²**

A1 / 2.1	KORYTARZ	3,97
A1 / 2.2	POKÓJ Z ANEKSEM KUCHENNYM	25,73
A1 / 2.3	ŁAZIENKA	6,00
SUMA:		35,70
1 / 2.T	TARAS NA GRUNCIE	9,18

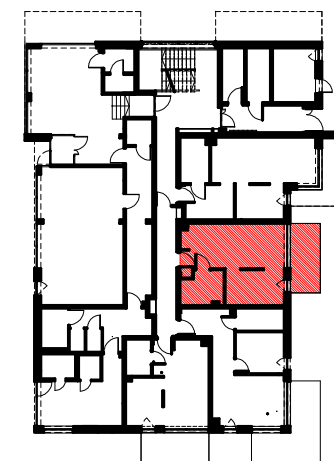

www.futuroinvest.pl