



KLIMATYCZNA

APARTAMENTY NA WYSPIE

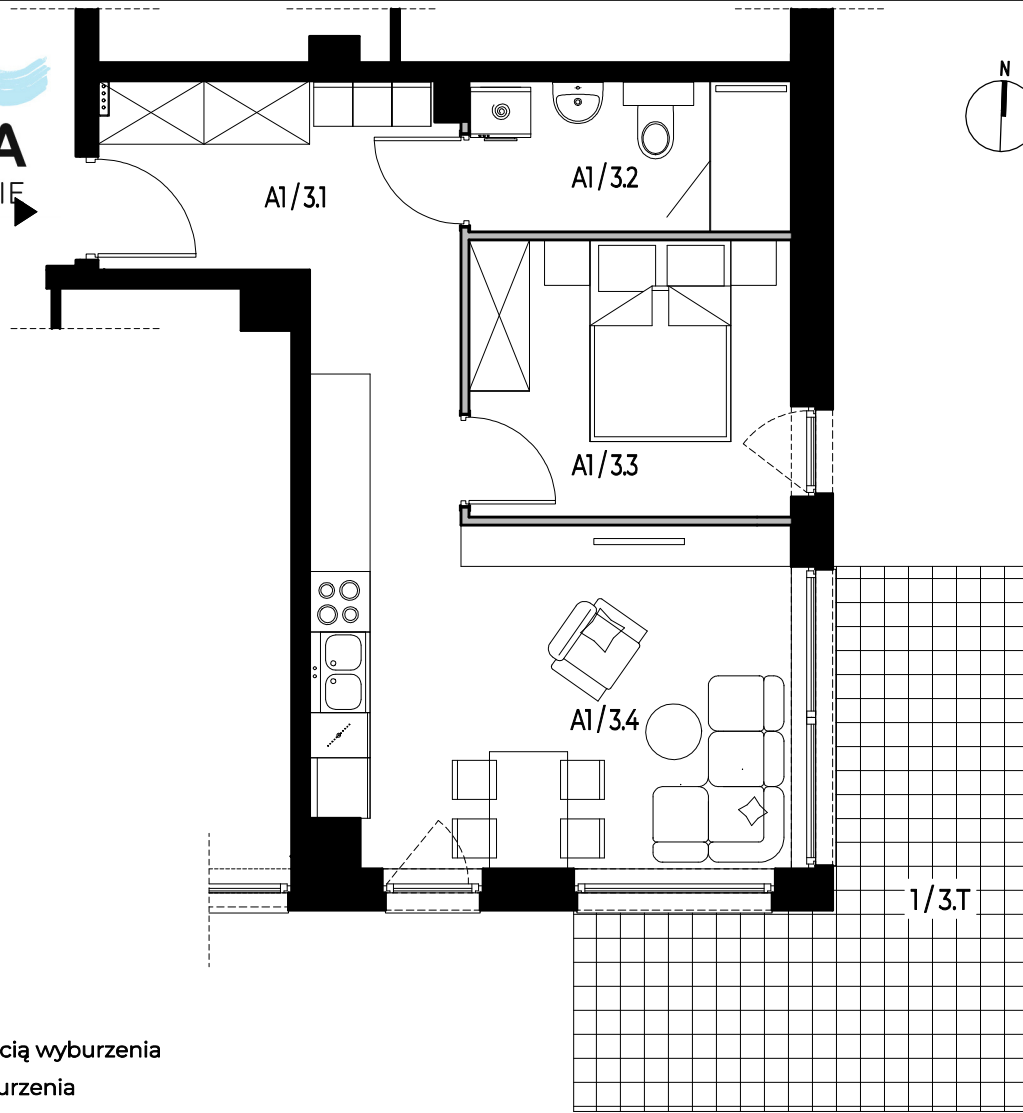

— ściana działowa z możliwością wyburzenia
 ■ ściana bez możliwości wyburzenia

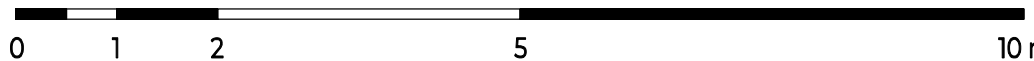

SKALA 1:75



BUDYNEK A

POZIOM: PARTER



APARTAMENT W CZASOWY NR A1/3

Powierzchnia wewnętrzna **40,89 m²**
 Powierzchnia użytkowa **39,31 m²**

A1 / 3.1	KORYTARZ	6,46
A1 / 3.2	ŁAZIENKA	4,66
A1 / 3.3	POKÓJ	8,62
A1 / 3.4	POKÓJ Z ANEKSEM KUCHENNYM	19,57
SUMA:		39,31
1 / 3.T	TARAS NA GRUNCIE	15,96

 **FUTURO INVEST**
 apartamenty i domy

- Projektowana wielkość **powierzchni użytkowej** obliczona jest na podstawie normy PN-ISO 9836:2015-12, tj. **nie obejmuje** powierzchni pod ściankami działowymi.
- Projektowana wielkość **powierzchni wewnętrznej** obliczona jest na podstawie normy PN-ISO 9836:1997, tj. **obejmuje** powierzchnię pod ściankami działowymi.
- Przedstawiona na rzucie aranżacja ma charakter przykładowy, umeblowanie i zabudowy instalacyjne nie stanowią wyposażenia nabywanego lokalu. Pomiarów pod projekt aranżacji, zakup mebli, urządzeń i wyposażenia należy dokonać z natury po dokonaniu odbioru lokalu.
- Informacje na karcie nie stanowią oferty handlowej w rozumieniu art. 66 kodeksu cywilnego.

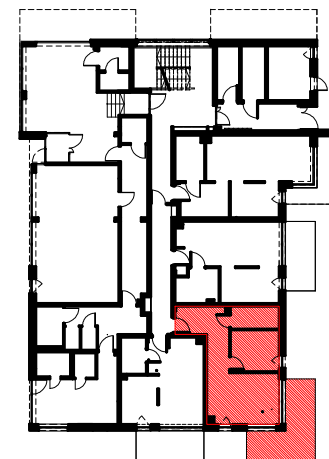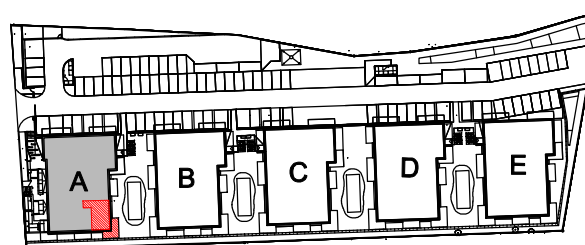

www.futuroinvest.pl