



KLIMATYCZNA

APARTAMENTY NA WYSPIE

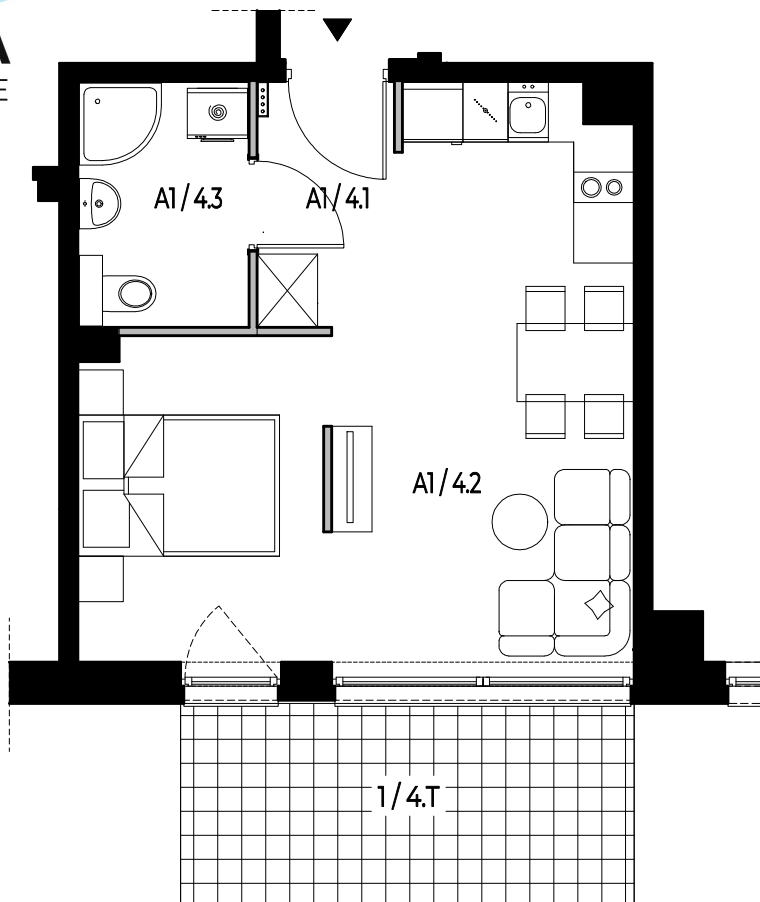


— ściana działowa z możliwością wyburzenia
 ■ ściana bez możliwości wyburzenia

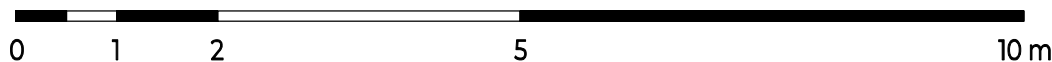

SKALA 1:75

FUTURO INVEST
 apartamenty i domy


- Projektowana wielkość **powierzchni użytkowej** obliczona jest na podstawie normy PN-ISO 9836:2015-12, tj. **nie obejmuje** powierzchni pod ściankami działowymi.
- Projektowana wielkość **powierzchni wewnętrznej** obliczona jest na podstawie normy PN-ISO 9836:1997, tj. **obejmuje** powierzchnię pod ściankami działowymi.
- Przedstawiona na rzucie aranżacja ma charakter przykładowy, umeblowanie i zabudowy instalacyjne nie stanowią wyposażenia nabywanego lokalu.
Pomiarów pod projekt aranżacji, zakup mebli, urządzeń i wyposażenia należy dokonać z natury po dokonaniu odbioru lokalu.
- Informacje na karcie nie stanowią oferty handlowej w rozumieniu art. 66 kodeksu cywilnego.

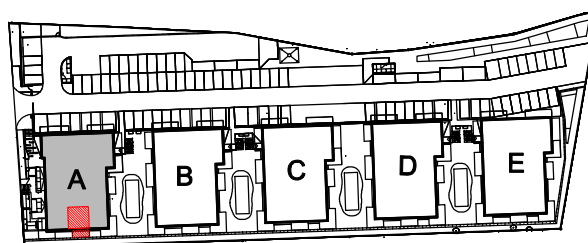

BUDYNEK A
POZIOM: PARTER
APARTAMENT WZASOWY NR A1/4

Powierzchnia wewnętrzna **31,46 m²**
 Powierzchnia użytkowa **30,36 m²**

A1 / 4.1	KORYTARZ	3,17
A1 / 4.2	POKÓJ Z ANEKSEM KUCHENNYM	23,17
A1 / 4.3	ŁAZIENKA	4,02
SUMA:		30,36
1/ 4.T	TARAS NA GRUNCIE	9,00

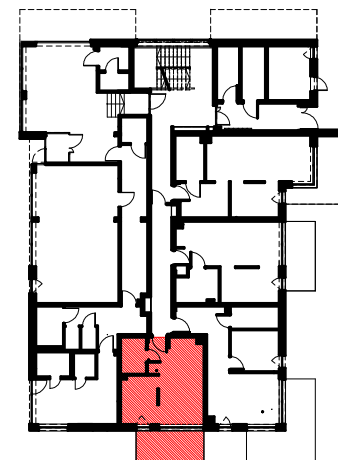

www.futuroinvest.pl