
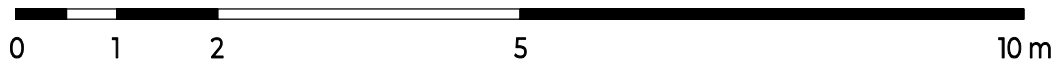


# KLIMATYCZNA


## APARTAMENTY NA WYSPIE

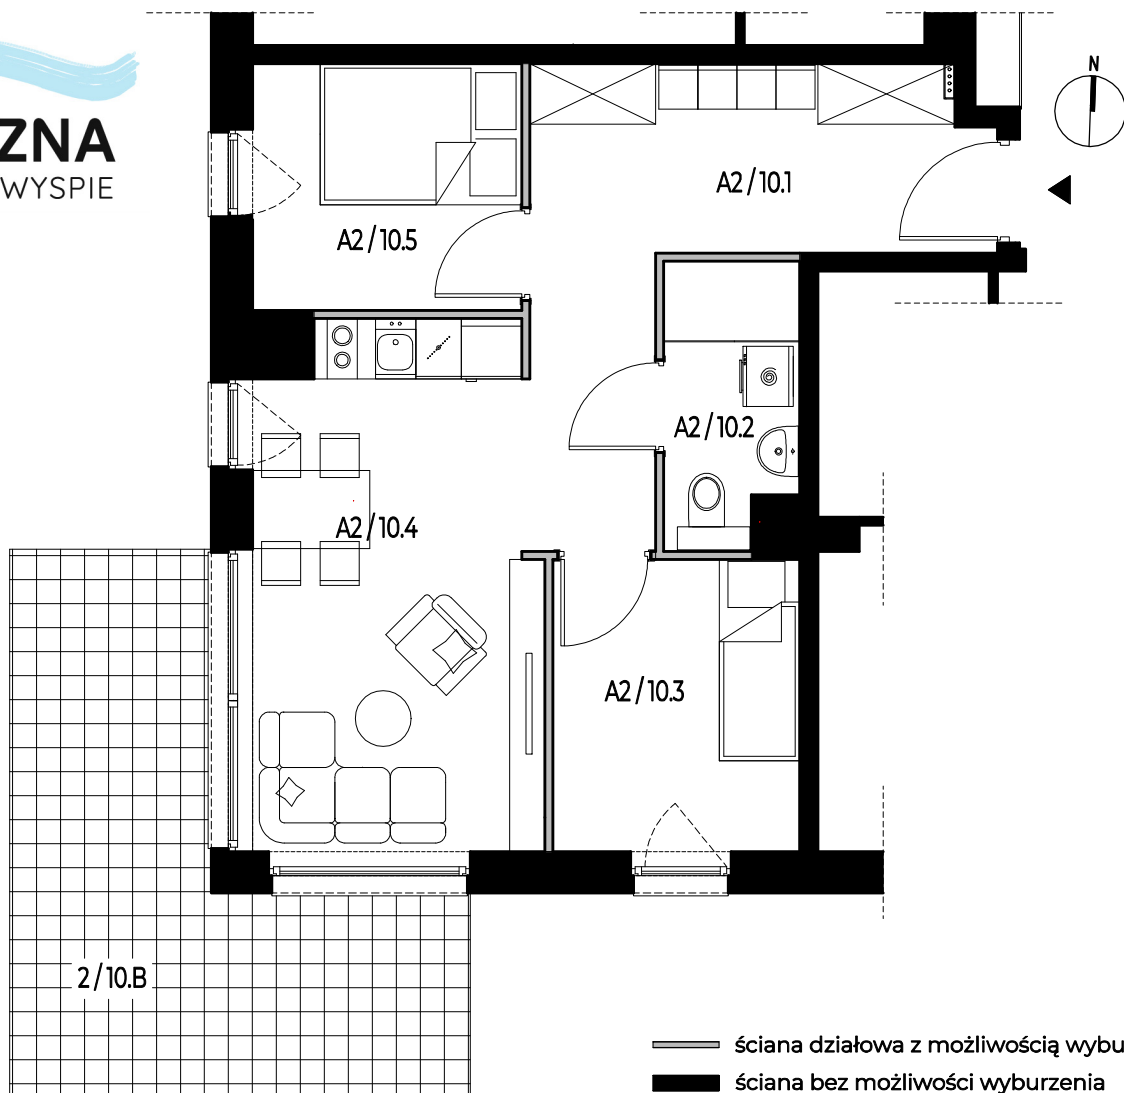

SKALA 1:75

**FUTURO INVEST**  
apartamenty i domy

1. Projektowana wielkość **powierzchni użytkowej** obliczona jest na podstawie normy PN-ISO 9836:2015-12, tj. **nie obejmuje** powierzchni pod ściankami działowymi.
2. Projektowana wielkość **powierzchni wewnętrznej** obliczona jest na podstawie normy PN-ISO 9836:1997, tj. **obejmuje** powierzchnię pod ściankami działowymi.
3. Przedstawiona na rzucie aranżacja ma charakter przykładowy, umeblowanie i zabudowy instalacyjne nie stanowią wyposażenia nabywanego lokalu.  
Pomiarów pod projekt aranżacji, zakup mebli, urządzeń i wyposażenia należy dokonać z natury po dokonaniu odbioru lokalu.
4. Informacje na karcie nie stanowią oferty handlowej w rozumieniu art. 66 kodeksu cywilnego.

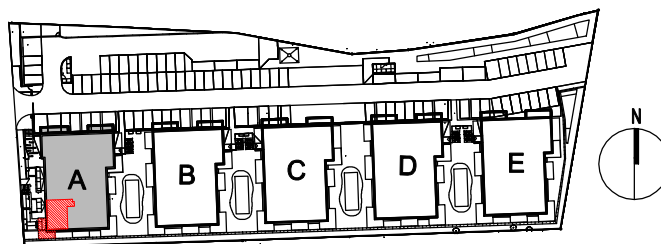


### BUDYNEK A

#### POZIOM: 1 PIĘTRO

#### APARTAMENT WZASOWY NR A2/10

Powierzchnia wewnętrzna **45,43 m<sup>2</sup>**  
Powierzchnia użytkowa **43,07 m<sup>2</sup>**

A2 / 10.1	KORYTARZ	<b>11,84</b>
A2 / 10.2	ŁAZIENKA	<b>3,49</b>
A2 / 10.3	POKÓJ	<b>6,94</b>
A2 / 10.4	POKÓJ Z ANEKSEM KUCHENNYM	<b>14,41</b>
A2 / 10.5	POKÓJ	<b>6,39</b>
SUMA:		<b>43,07</b>
2 / 10. B	BALKON	<b>15,96</b>

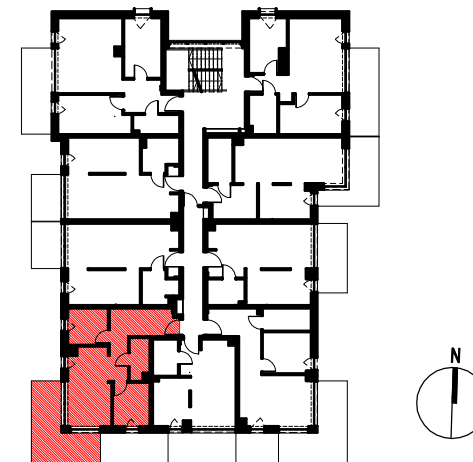

[www.futuroinvest.pl](http://www.futuroinvest.pl)