


KLIMATYCZNA

APARTAMENTY NA WYSPIE

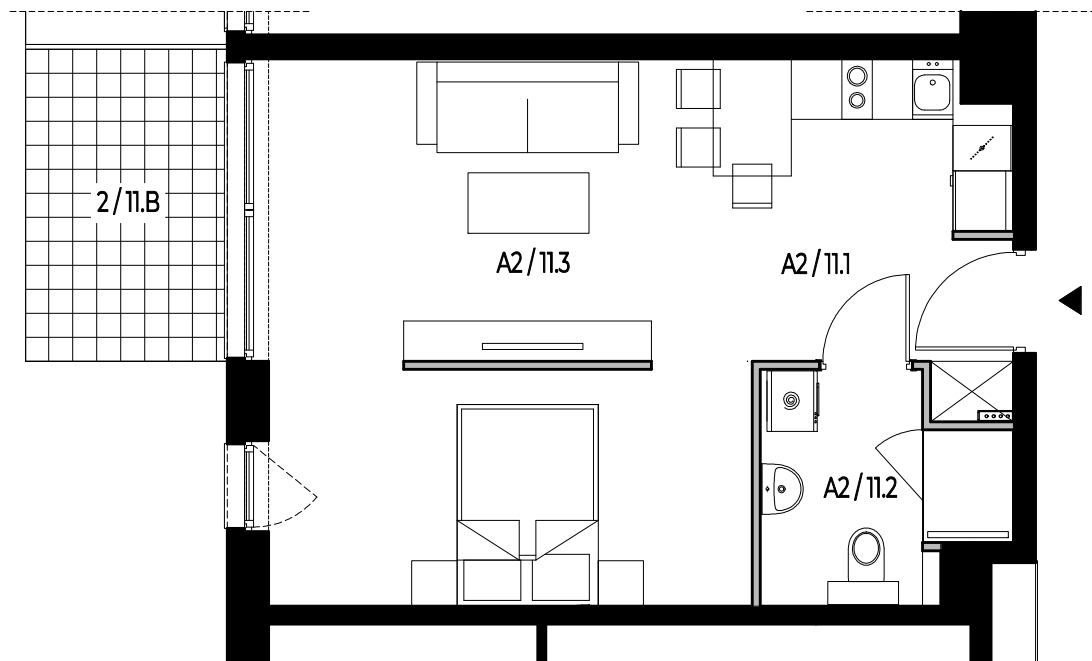


— ściana działowa z możliwością wyburzenia
 ■ ściana bez możliwości wyburzenia



SKALA 1:75


FUTURO INVEST
 apartamenty i domy

1. Projektowana wielkość **powierzchni użytkowej** obliczona jest na podstawie normy PN-ISO 9836:2015-12, tj. **nie obejmuje** powierzchni pod ściankami działowymi.
2. Projektowana wielkość **powierzchni wewnętrznej** obliczona jest na podstawie normy PN-ISO 9836:1997, tj. **obejmuje** powierzchnię pod ściankami działowymi.
3. Przedstawiona na rzucie aranżacja ma charakter przykładowy, umeblowanie i zabudowy instalacyjne nie stanowią wyposażenia nabywanego lokalu. Pomiarów pod projekt aranżacji, zakup mebli, urządzeń i wyposażenia należy dokonać z natury po dokonaniu odbioru lokalu.
4. Informacje na karcie nie stanowią oferty handlowej w rozumieniu art. 66 kodeksu cywilnego.

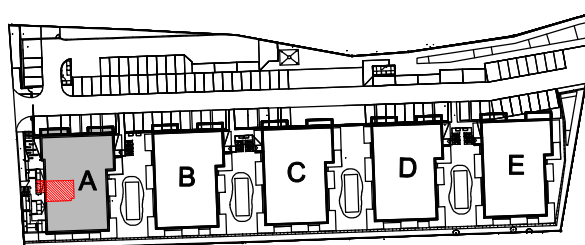

BUDYNEK A
POZIOM: 1 PIĘTRO
APARTAMENT WZASOWY NR A2/11
 Powierzchnia wewnętrzna **39,48 m²**
 Powierzchnia użytkowa **38,05 m²**

A2 / 11.1	KORYTARZ	3,49
A2 / 11.2	ŁAZIENKA	4,74
A2 / 11.3	POKÓJ Z ANEKSEM KUCHENNYM	29,82
SUMA:		38,05
2 / 11.B	BALKON	6,19

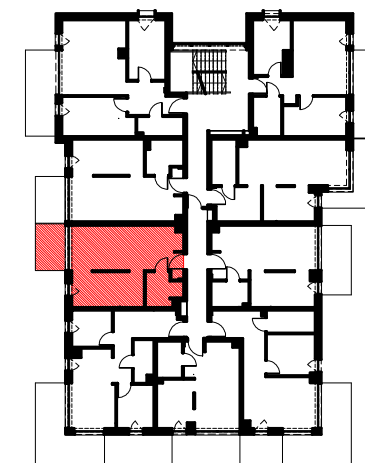

www.futuroinvest.pl