



# KLIMATYCZNA

## APARTAMENTY NA WYSPIE

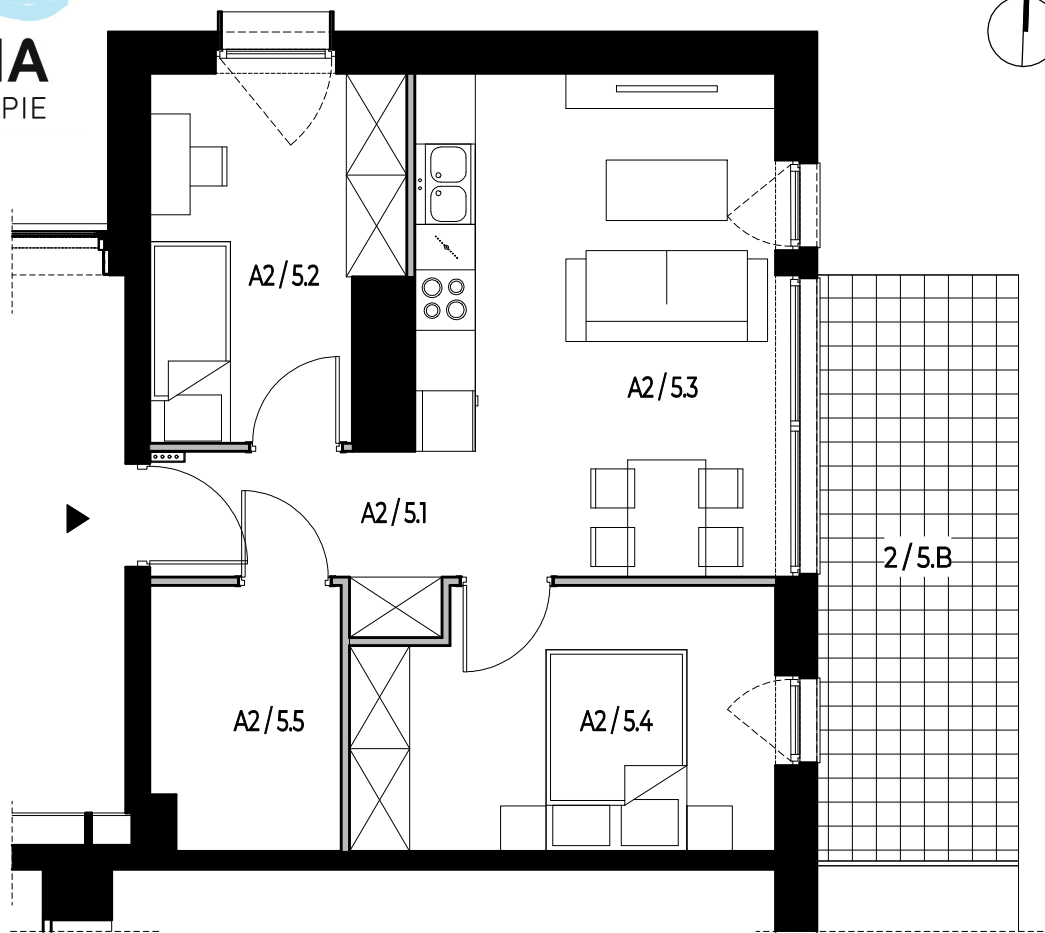

— ściana działowa z możliwością wyburzenia  
 ■ ściana bez możliwości wyburzenia

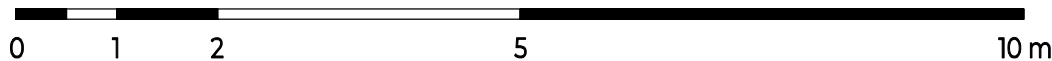

SKALA 1:75




### BUDYNEK A

#### POZIOM: 1 PIĘTRO

#### APARTAMENT WZASOWY NR A2/5


Powierzchnia wewnętrzna **47,52 m<sup>2</sup>**  
 Powierzchnia użytkowa **44,73 m<sup>2</sup>**

A2 / 5.1	KORYTARZ	4,00
A2 / 5.2	POKÓJ	8,28
A2 / 5.3	POKÓJ Z ANEKSEM KUCHENNYM	17,35
A2 / 5.4	POKÓJ	10,36
A2 / 5.5	ŁAZIENKA	4,74
SUMA:		44,73
2 / 5.B	BALKON	11,63

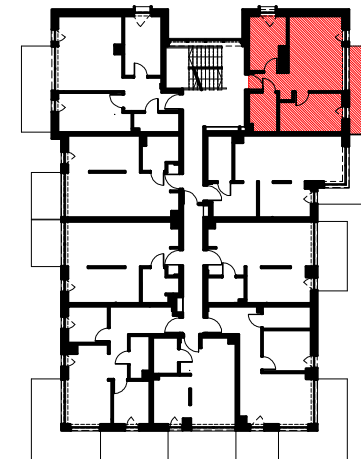

 **FUTURO INVEST**  
 apartamenty i domy

1. Projektowana wielkość **powierzchni użytkowej** obliczona jest na podstawie normy PN-ISO 9836:2015-12, tj. **nie obejmuje** powierzchni pod ściankami działowymi.
2. Projektowana wielkość **powierzchni wewnętrznej** obliczona jest na podstawie normy PN-ISO 9836:1997, tj. **obejmuje** powierzchnię pod ściankami działowymi.
3. Przedstawiona na rzucie aranżacja ma charakter przykładowy, umeblowanie i zabudowy instalacyjne nie stanowią wyposażenia nabywanego lokalu. Pomiarów pod projekt aranżacji, zakup mebli, urządzeń i wyposażenia należy dokonać z natury po dokonaniu odbioru lokalu.
4. Informacje na karcie nie stanowią oferty handlowej w rozumieniu art. 66 kodeksu cywilnego.

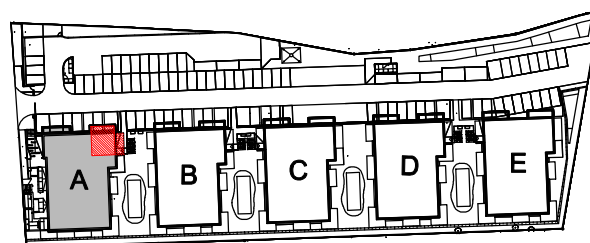

[www.futuroinvest.pl](http://www.futuroinvest.pl)