



# KLIMATYCZNA

## APARTAMENTY NA WYSPIE

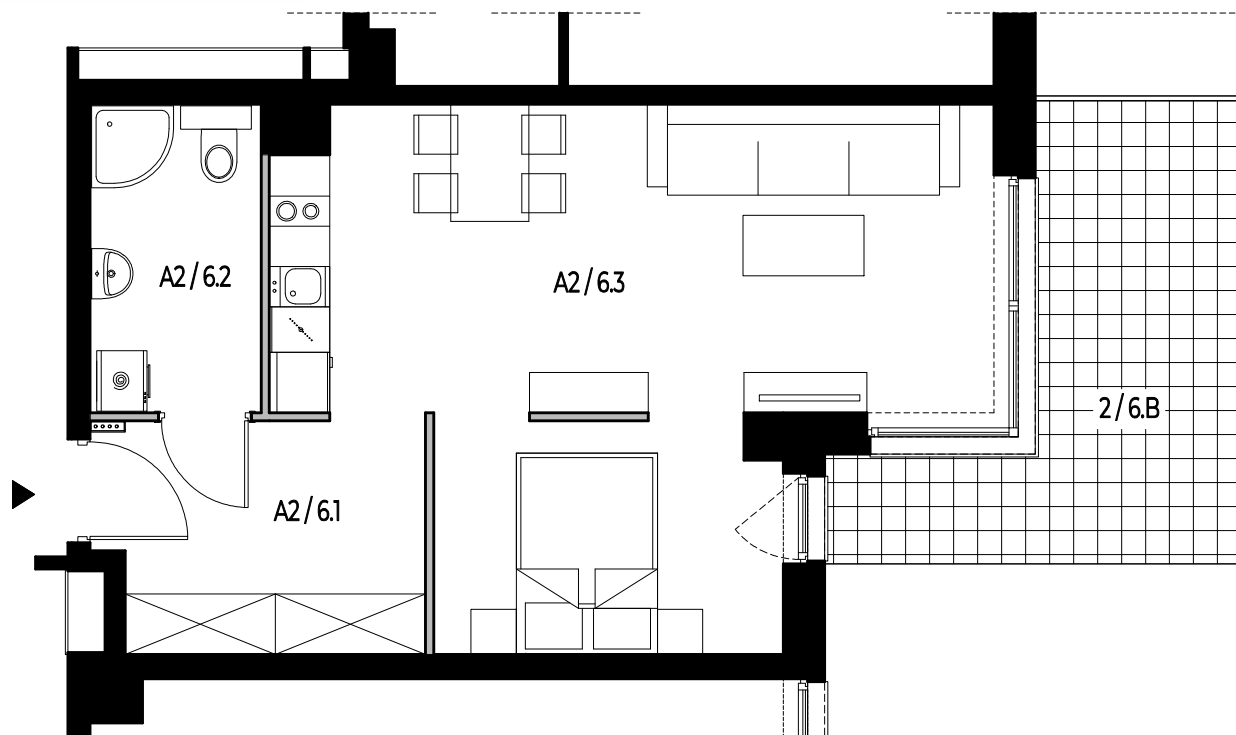


— ściana działowa z możliwością wyburzenia  
 ■ ściana bez możliwości wyburzenia

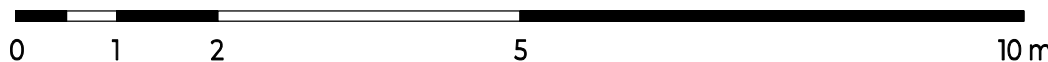

SKALA 1:75




- Projektowana wielkość **powierzchni użytkowej** obliczona jest na podstawie normy PN-ISO 9836:2015-12, tj. **nie obejmuje** powierzchni pod ściankami działowymi.
- Projektowana wielkość **powierzchni wewnętrznej** obliczona jest na podstawie normy PN-ISO 9836:1997, tj. **obejmuje** powierzchnię pod ściankami działowymi.
- Przedstawiona na rzucie aranżacja ma charakter przykładowy, umeblowanie i zabudowy instalacyjne nie stanowią wyposażenia nabywanego lokalu.  
Pomiarów pod projekt aranżacji, zakup mebli, urządzeń i wyposażenia należy dokonać z natury po dokonaniu odbioru lokalu.
- Informacje na karcie nie stanowią oferty handlowej w rozumieniu art. 66 kodeksu cywilnego.

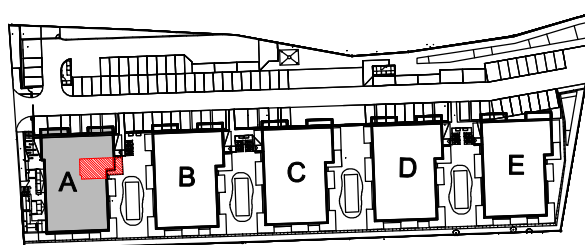

**BUDYNEK A**  
**POZIOM: 1 PIĘTRO**  
**APARTAMENT WZIASOWY NR A2/6**  
 Powierzchnia wewnętrzna **43,17 m<sup>2</sup>**  
 Powierzchnia użytkowa **41,64 m<sup>2</sup>**

A2 / 6.1	KORYTARZ	<b>7,16</b>
A2 / 6.2	ŁAZIENKA	<b>5,06</b>
A2 / 6.3	POKÓJ Z ANEKSEM KUCHENNYM	<b>29,42</b>
SUMA:		<b>41,64</b>
2 / 6.B	BALKON	<b>11,47</b>

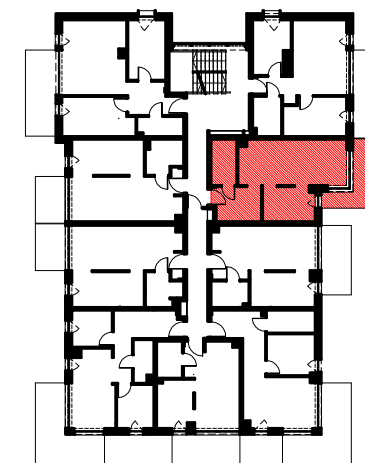

[www.futuroinvest.pl](http://www.futuroinvest.pl)