



KLIMATYCZNA

APARTAMENTY NA WYSPIE

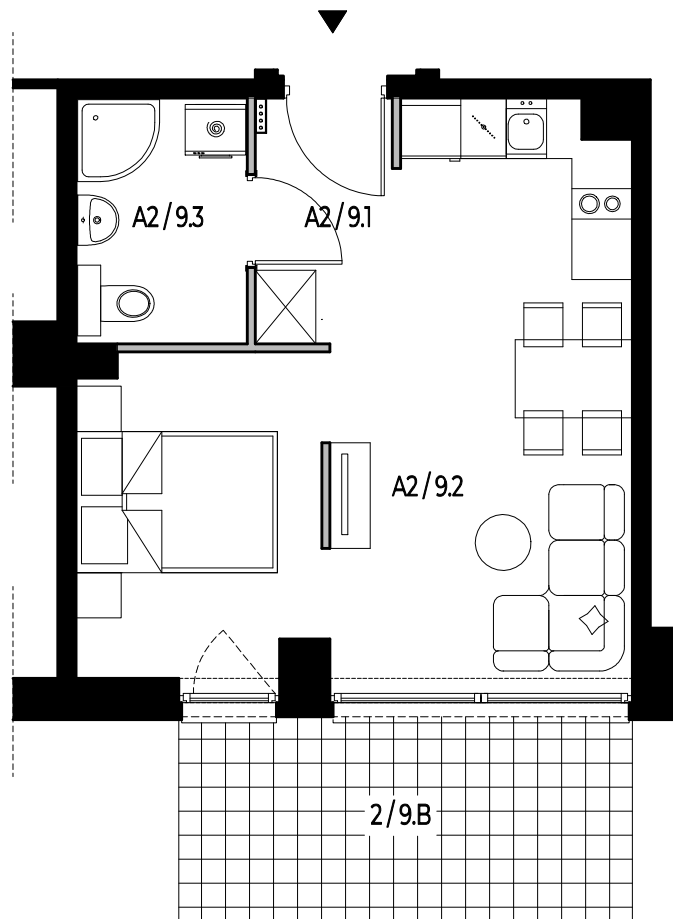

— ściana działowa z możliwością wyburzenia
 ■ ściana bez możliwości wyburzenia

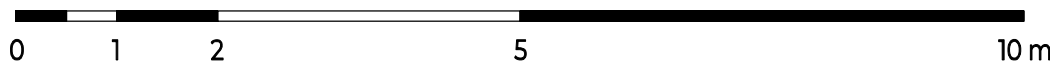

SKALA 1:75





BUDYNEK A
POZIOM: 1 PIĘTRO
APARTAMENT WZASOWY NR A2/9
 Powierzchnia wewnętrzna **31,46 m²**
 Powierzchnia użytkowa **30,16 m²**

A2 / 9.1	KORYTARZ	3,17
A2 / 9.2	POKÓJ Z ANEKSEM KUCHENNYM	22,97
A2 / 9.3	ŁAZIENKA	4,02
SUMA:		30,16
2 / 9.B	BALKON	9,00

 **FUTURO INVEST**
 apartamenty i domy

- Projektowana wielkość **powierzchni użytkowej** obliczona jest na podstawie normy PN-ISO 9836:2015-12, tj. **nie obejmuje** powierzchni pod ściankami działowymi.
- Projektowana wielkość **powierzchni wewnętrznej** obliczona jest na podstawie normy PN-ISO 9836:1997, tj. **obejmuje** powierzchnię pod ściankami działowymi.
- Przedstawiona na rzucie aranżacja ma charakter przykładowy, umeblowanie i zabudowy instalacyjne nie stanowią wyposażenia nabywanego lokalu. Pomiarów pod projekt aranżacji, zakup mebli, urządzeń i wyposażenia należy dokonać z natury po dokonaniu odbioru lokalu.
- Informacje na karcie nie stanowią oferty handlowej w rozumieniu art. 66 kodeksu cywilnego.

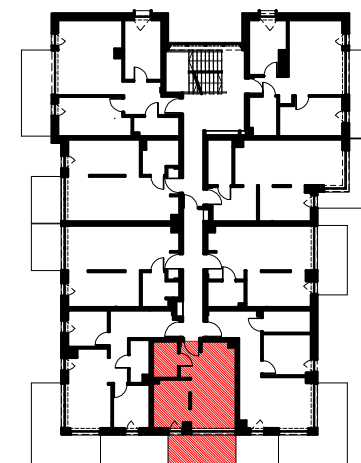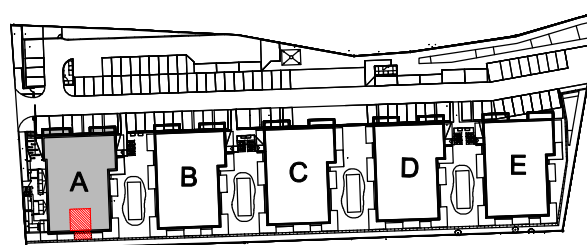

www.futuroinvest.pl