



KLIMATYCZNA

APARTAMENTY NA WYSPIE

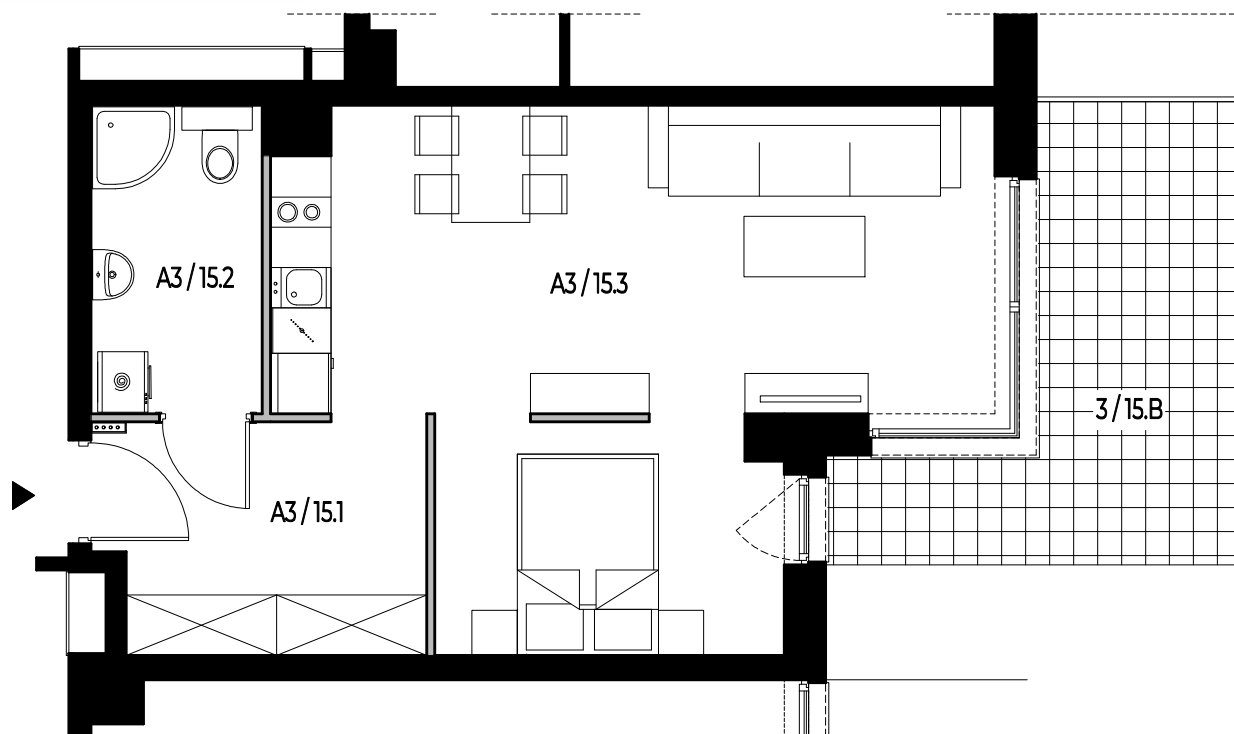


— ściana działowa z możliwością wyburzenia
 ■ ściana bez możliwości wyburzenia

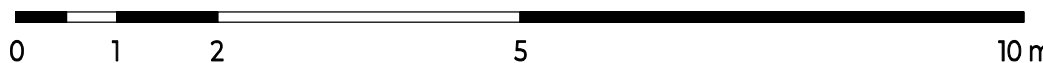

SKALA 1:75


 **FUTURO INVEST**
 apartamenty i domy

- Projektowana wielkość **powierzchni użytkowej** obliczona jest na podstawie normy PN-ISO 9836:2015-12, tj. **nie obejmuje** powierzchni pod ściankami działowymi.
- Projektowana wielkość **powierzchni wewnętrznej** obliczona jest na podstawie normy PN-ISO 9836:1997, tj. **obejmuje** powierzchnię pod ściankami działowymi.
- Przedstawiona na rzucie aranżacja ma charakter przykładowy, umeblowanie i zabudowy instalacyjne nie stanowią wyposażenia nabywanego lokalu.
 Pomiarów pod projekt aranżacji, zakup mebli, urządzeń i wyposażenia należy dokonać z natury po dokonaniu odbioru lokalu.
- Informacje na karcie nie stanowią oferty handlowej w rozumieniu art. 66 kodeksu cywilnego.

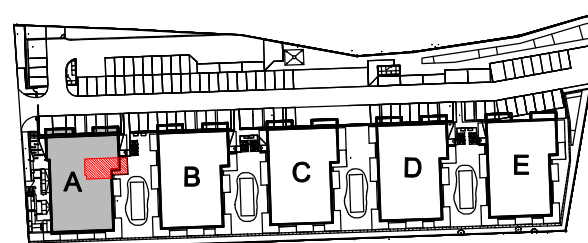

BUDYNEK A
POZIOM: 2 PIĘTRO
APARTAMENT WZASOWY NR A3/15
 Powierzchnia wewnętrzna **43,17 m²**
 Powierzchnia użytkowa **41,64 m²**

A3 / 15.1	KORYTARZ	7,16
A3 / 15.2	ŁAZIENKA	5,06
A3 / 15.3	POKÓJ Z ANEKSEM KUCHENNYM	29,42
SUMA:		41,64
3 / 15.B	BALKON	11,47

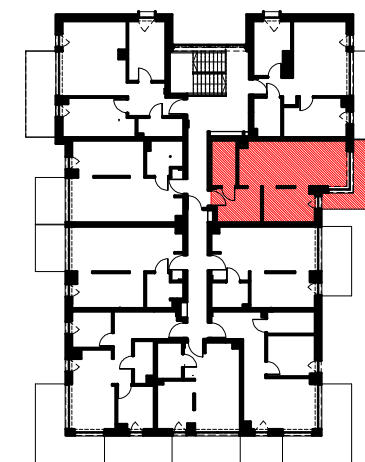

www.futuroinvest.pl