


KLIMATYCZNA

APARTAMENTY NA WYSPIE




— ściana działowa z możliwością wyburzenia
 ■ ściana bez możliwości wyburzenia

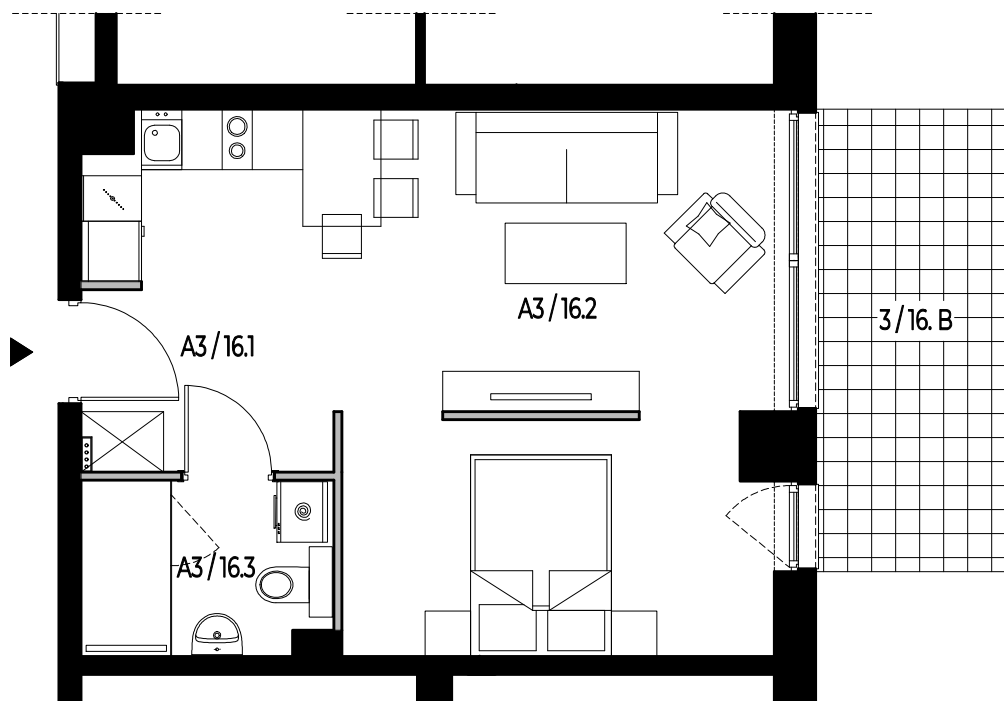

SKALA 1:75


 **FUTURO INVEST**
 apartamenty i domy

- Projektowana wielkość **powierzchni użytkowej** obliczona jest na podstawie normy PN-ISO 9836:2015-12, tj. **nie obejmuje** powierzchni pod ściankami działowymi.
- Projektowana wielkość **powierzchni wewnętrznej** obliczona jest na podstawie normy PN-ISO 9836:1997, tj. **obejmuje** powierzchnię pod ściankami działowymi.
- Prezentowana na rzucie aranżacja ma charakter przykładowy, umeblowanie i zabudowy instalacyjne nie stanowią wyposażenia nabywanego lokalu. Pomiarów pod projekt aranżacji, zakup mebli, urządzeń i wyposażenia należy dokonać z natury po dokonaniu odbioru lokalu.
- Informacje na karcie nie stanowią oferty handlowej w rozumieniu art. 66 kodeksu cywilnego.

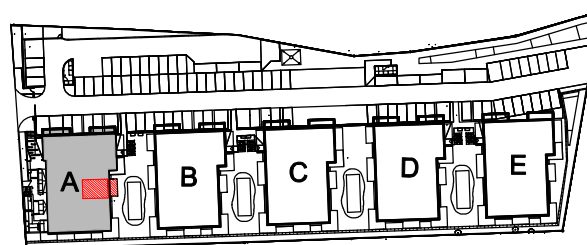

BUDYNEK A
POZIOM: 2 PIĘTRO
APARTAMENT WZASOWY NR A3/16
 Powierzchnia wewnętrzna **36,99 m²**
 Powierzchnia użytkowa **35,55 m²**

A3 / 16.1	KORYTARZ	4,38
A3 / 16.2	POKÓJ Z ANEKSEM KUCHENNYM	27,01
A3 / 16.3	ŁAZIENKA	4,16
SUMA:		35,55
3 / 16.B	BALKON	9,18

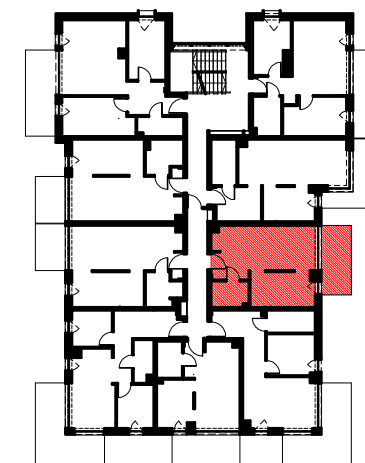

www.futuroinvest.pl