



KLIMATYCZNA

APARTAMENTY NA WYSPIE

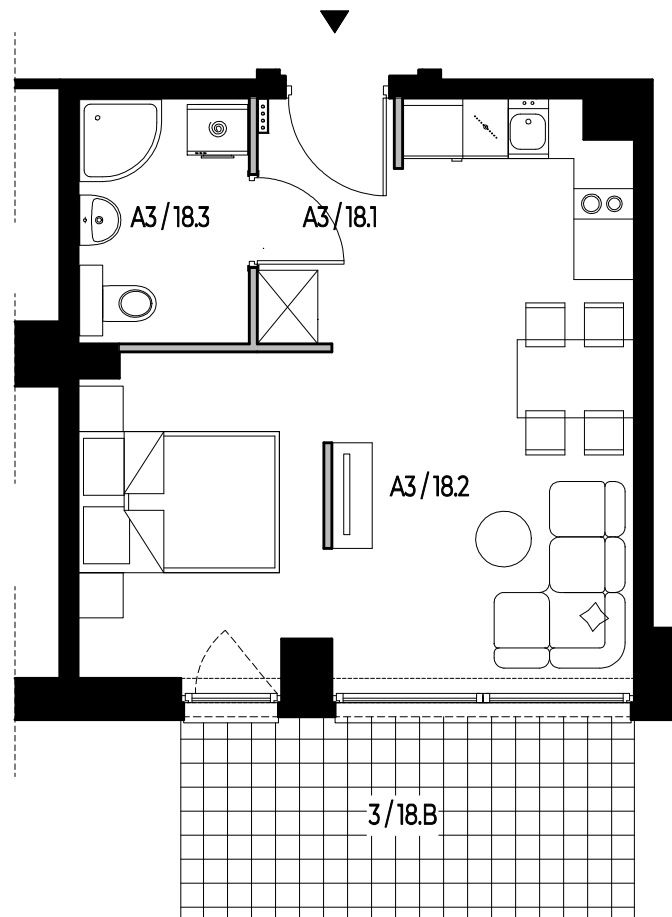


— ściana działowa z możliwością wyburzenia
 ■ ściana bez możliwości wyburzenia

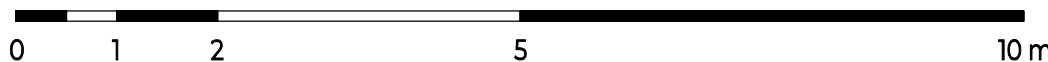

SKALA 1:75




1. Projektowana wielkość **powierzchni użytkowej** obliczona jest na podstawie normy PN-ISO 9836:2015-12, tj. **nie obejmuje** powierzchni pod ściankami działowymi.
2. Projektowana wielkość **powierzchni wewnętrznej** obliczona jest na podstawie normy PN-ISO 9836:1997, tj. **obejmuje** powierzchnię pod ściankami działowymi.
3. Przedstawiona na rzucie aranżacja ma charakter przykładowy, umeblowanie i zabudowy instalacyjne nie stanowią wyposażenia nabywanego lokalu. Pomiarów pod projekt aranżacji, zakup mebli, urządzeń i wyposażenia należy dokonać z natury po dokonaniu odbioru lokalu.
4. Informacje na karcie nie stanowią oferty handlowej w rozumieniu art. 66 kodeksu cywilnego.

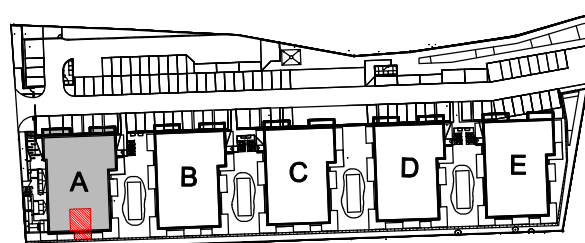

BUDYNEK A
POZIOM: 2 PIĘTRO
APARTAMENT WZASOWY NR A3/18
 Powierzchnia wewnętrzna **31,46 m²**
 Powierzchnia użytkowa **30,16 m²**

A3 / 18.1	KORYTARZ	3,17
A3 / 18.2	POKÓJ Z ANEKSEM KUCHENNYM	22,97
A3 / 18.3	ŁAZIENKA	4,02
SUMA:		30,16
3 / 18. B	BALKON	9,00

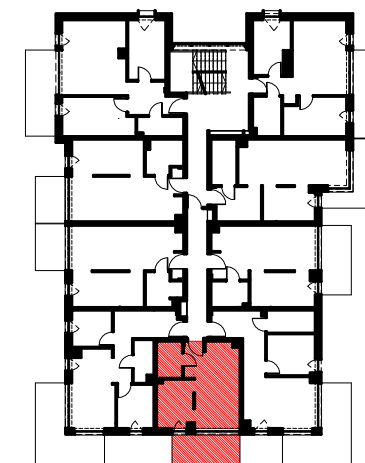

www.futuroinvest.pl