



# KLIMATYCZNA

## APARTAMENTY NA WYSPIE

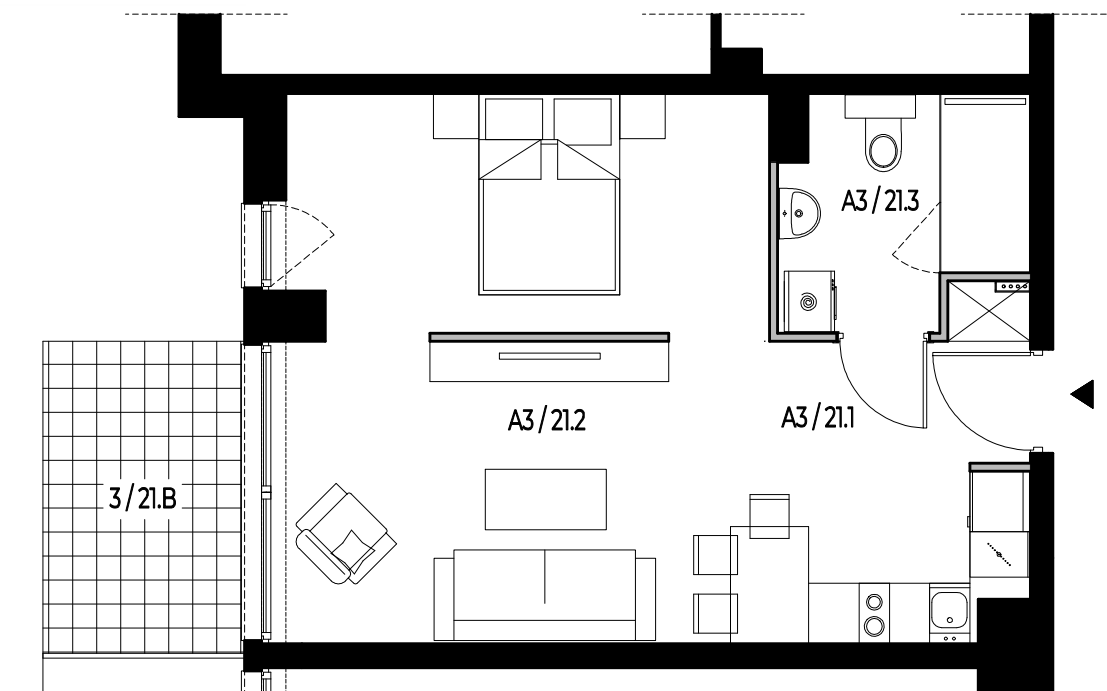


— ściana działowa z możliwością wyburzenia  
 ■ ściana bez możliwości wyburzenia

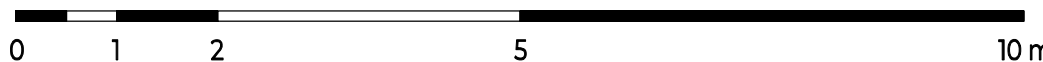

SKALA 1:75


 **FUTURO INVEST**  
 apartamenty i domy

1. Projektowana wielkość **powierzchni użytkowej** obliczona jest na podstawie normy PN-ISO 9836:2015-12, tj. **nie obejmuje** powierzchni pod ściankami działowymi.
2. Projektowana wielkość **powierzchni wewnętrznej** obliczona jest na podstawie normy PN-ISO 9836:1997, tj. **obejmuje** powierzchnię pod ściankami działowymi.
3. Przedstawiona na rzucie aranżacja ma charakter przykładowy, umeblowanie i zabudowy instalacyjne nie stanowią wyposażenia nabywanego lokalu. Pomiarów pod projekt aranżacji, zakup mebli, urządzeń i wyposażenia należy dokonać z natury po dokonaniu odbioru lokalu.
4. Informacje na karcie nie stanowią oferty handlowej w rozumieniu art. 66 kodeksu cywilnego.

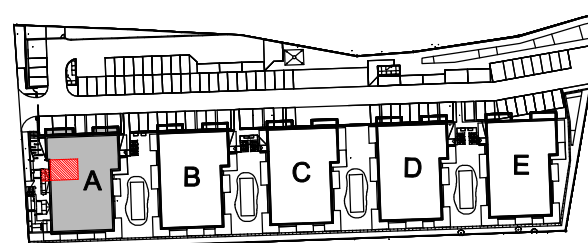

**BUDYNEK A**  
**POZIOM: 2 PIĘTRO**  
**APARTAMENT WZASOWY NR A3/21**  
 Powierzchnia wewnętrzna **39,96 m<sup>2</sup>**  
 Powierzchnia użytkowa **38,35 m<sup>2</sup>**

A3 / 21.1	KORYTARZ	<b>3,50</b>
A3 / 21.2	POKÓJ Z ANEKSEM KUCHENNYM	<b>29,77</b>
A3 / 21.3	ŁAZIENKA	<b>5,08</b>
SUMA:		<b>38,35</b>
3 / 21.B	BALKON	<b>6,19</b>

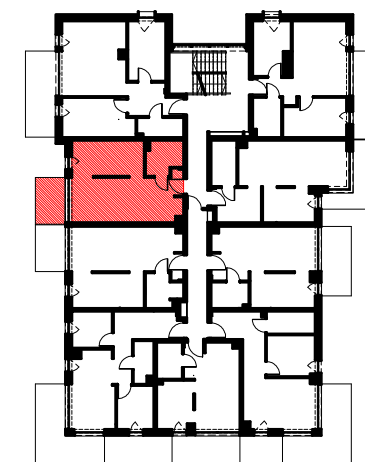

[www.futuroinvest.pl](http://www.futuroinvest.pl)