



# KLIMATYCZNA

## APARTAMENTY NA WYSPIE

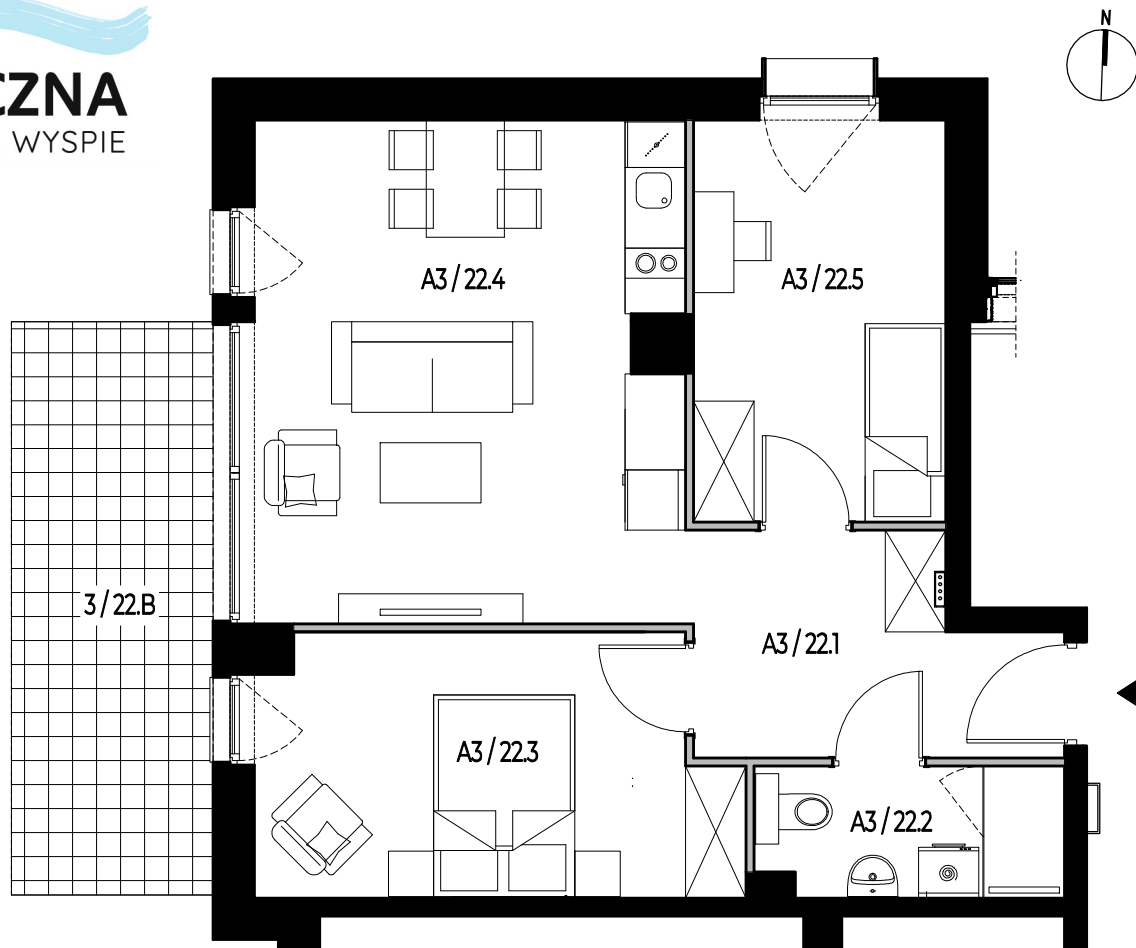


— ściana działowa z możliwością wyburzenia  
 ■ ściana bez możliwości wyburzenia

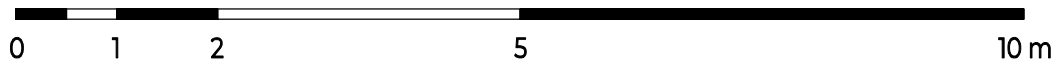

SKALA 1:75



1. Projektowana wielkość **powierzchni użytkowej** obliczona jest na podstawie normy PN-ISO 9836:2015-12, tj. **nie obejmuje** powierzchni pod ściankami działowymi.
2. Projektowana wielkość **powierzchni wewnętrznej** obliczona jest na podstawie normy PN-ISO 9836:1997, tj. **obejmuje** powierzchnię pod ściankami działowymi.
3. Przedstawiona na rzucie aranżacja ma charakter przykładowy, umeblowanie i zabudowy instalacyjne nie stanowią wyposażenia nabywanego lokalu. Pomiarów pod projekt aranżacji, zakup mebli, urządzeń i wyposażenia należy dokonać z natury po dokonaniu odbioru lokalu.
4. Informacje na karcie nie stanowią oferty handlowej w rozumieniu art. 66 kodeksu cywilnego.

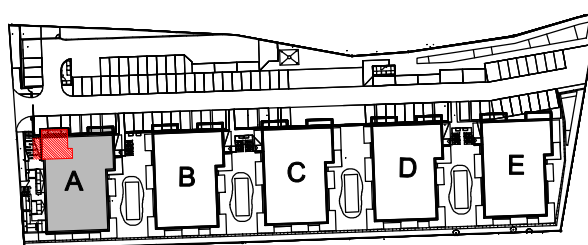


### BUDYNEK A

#### POZIOM: 2 PIĘTRO

#### APARTAMENT WZCZASOWY NR A3/22

Powierzchnia wewnętrzna **55,60 m<sup>2</sup>**  
 Powierzchnia użytkowa **53,07 m<sup>2</sup>**

A3 / 22.1	KORYTARZ	<b>6,91</b>
A3 / 22.2	ŁAZIENKA	<b>3,80</b>
A3 / 22.3	POKÓJ	<b>11,70</b>
A3 / 22.4	POKÓJ Z ANEKSEM KUCHENNYM	<b>20,88</b>
A3 / 22.5	POKÓJ	<b>9,78</b>
SUMA:		<b>53,07</b>
3 / 22.B	BALKON	<b>11,38</b>

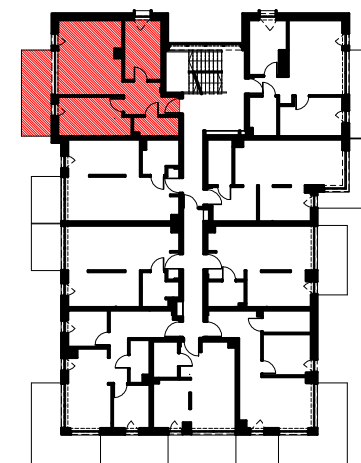

[www.futuroinvest.pl](http://www.futuroinvest.pl)