



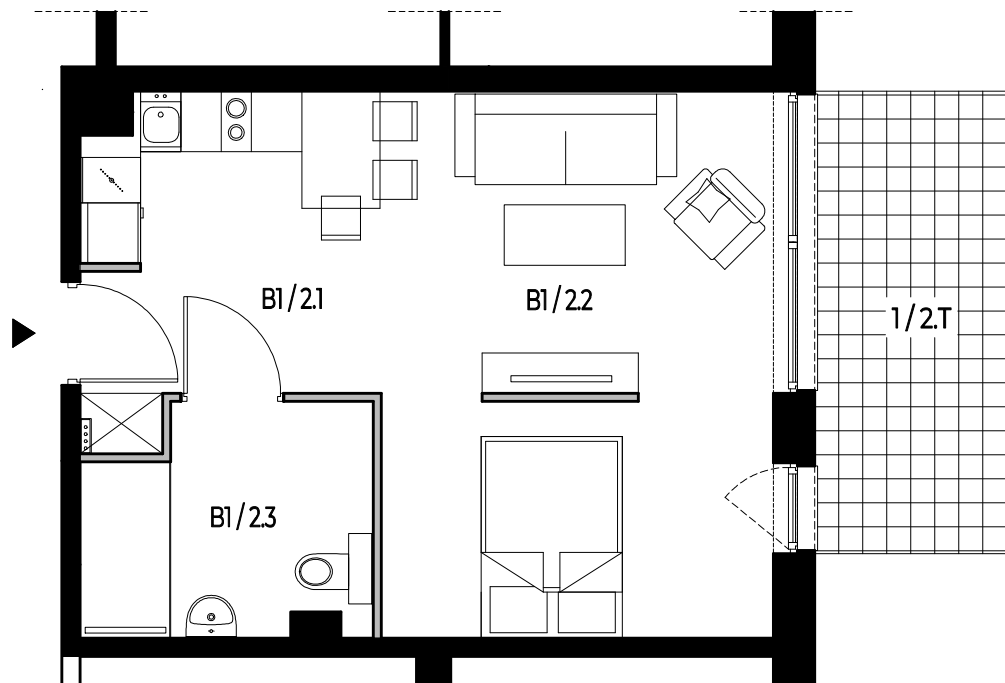


— ściana działowa z możliwością wyburzenia
■ ściana bez możliwości wyburzenia

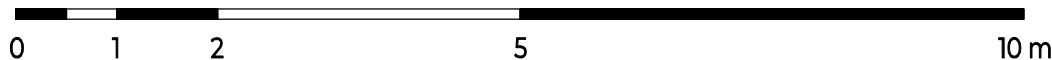

SKALA 1:75

1. Projektowana wielkość **powierzchni użytkowej** obliczona jest na podstawie normy PN-ISO 9836:2015-12, tj. **nie obejmuje** powierzchni pod ściankami działowymi.
2. Projektowana wielkość **powierzchni wewnętrznej** obliczona jest na podstawie normy PN-ISO 9836:1997, tj. **obejmuje** powierzchnię pod ściankami działowymi.
3. Przedstawiona na rzucie aranżacja ma charakter przykładowy, umeblowanie i zabudowy instalacyjne nie stanowią wyposażenia nabywanego lokalu. Pomiarów pod projekt aranżacji, zakup mebli, urządzeń i wyposażenia należy dokonać z natury po dokonaniu odbioru lokalu.
4. Informacje na karcie nie stanowią oferty handlowej w rozumieniu art. 66 kodeksu cywilnego.

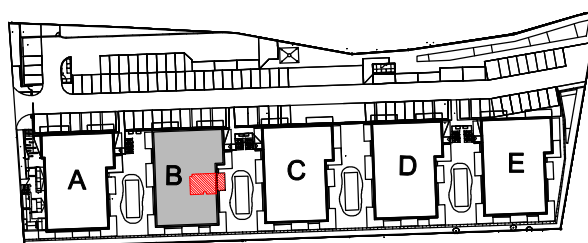

BUDYNEK B
POZIOM: PARTER
APARTAMENT WZASOWY NR B1/2
Powierzchnia wewnętrzna **36,99 m²**
Powierzchnia użytkowa **35,70 m²**

B1 / 2.1	KORYTARZ	3,97
B1 / 2.2	POKÓJ Z ANEKSEM KUCHENNYM	25,73
B1 / 2.3	ŁAZIENKA	6,00
SUMA:		35,70
1 / 2.T	TARAS NA GRUNCIE	9,18

