



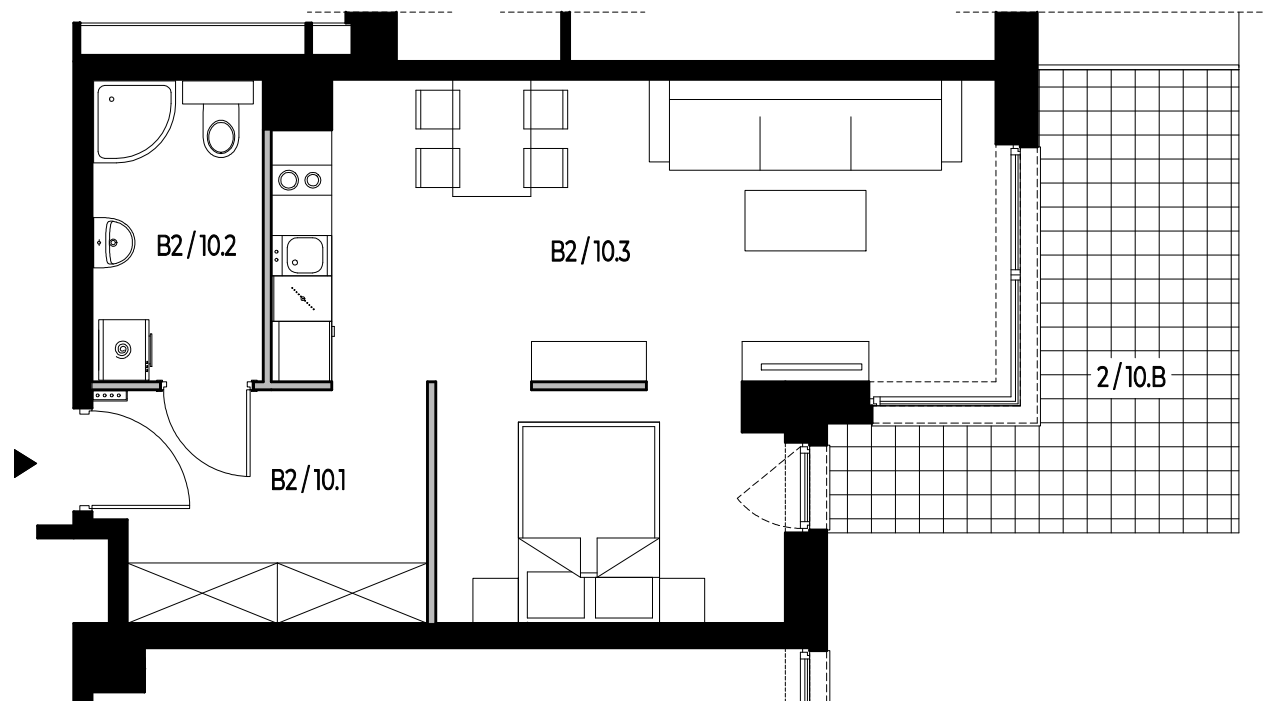


— ściana działowa z możliwością wyburzenia
■ ściana bez możliwości wyburzenia

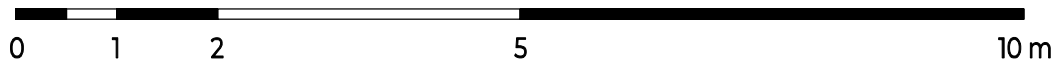

SKALA 1:75

1. Projektowana wielkość **powierzchni użytkowej** obliczona jest na podstawie normy PN-ISO 9836:2015-12, tj. **nie obejmuje** powierzchni pod ściankami działowymi.
2. Projektowana wielkość **powierzchni wewnętrznej** obliczona jest na podstawie normy PN-ISO 9836:1997, tj. **obejmuje** powierzchnię pod ściankami działowymi.
3. Przedstawiona na rzucie aranżacja ma charakter przykładowy, umeblowanie i zabudowy instalacyjne nie stanowią wyposażenia nabywanego lokalu.
Pomiarów pod projekt aranżacji, zakup mebli, urządzeń i wyposażenia należy dokonać z natury po dokonaniu odbioru lokalu.
4. Informacje na karcie nie stanowią oferty handlowej w rozumieniu art. 66 kodeksu cywilnego.

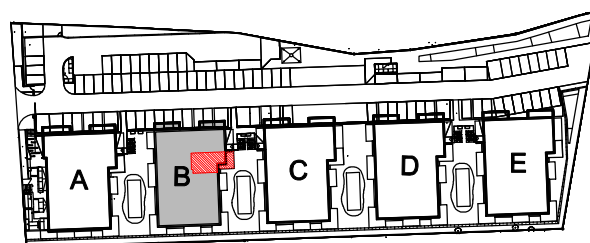

BUDYNEK B
POZIOM: 1 PIĘTRO
APARTAMENT W CZASOWY NR B2/10
Powierzchnia wewnętrzna **42,63 m²**
Powierzchnia użytkowa **41,09 m²**

B2 / 10.1	KORYTARZ	7,16
B2 / 10.2	ŁAZIENKA	4,96
B2 / 10.3	POKÓJ Z ANEKSEM KUCHENNYM	28,97
SUMA:		41,09
2 / 10.B	BALKON	11,47

