



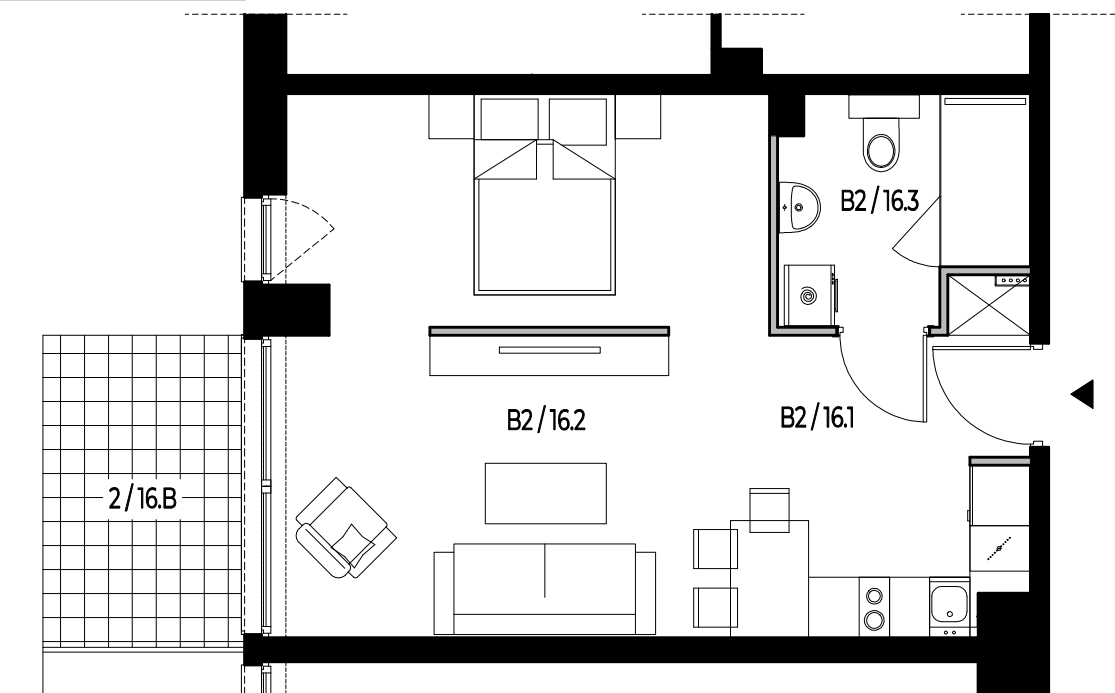


— ściana działowa z możliwością wyburzenia
— ściana bez możliwości wyburzenia

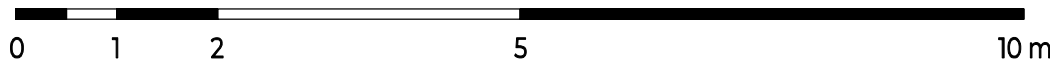

SKALA 1:75

1. Projektowana wielkość **powierzchni użytkowej** obliczona jest na podstawie normy PN-ISO 9836:2015-12, tj. **nie obejmuje** powierzchni pod ściankami działowymi.
2. Projektowana wielkość **powierzchni wewnętrznej** obliczona jest na podstawie normy PN-ISO 9836:1997, tj. **obejmuje** powierzchnię pod ściankami działowymi.
3. Przedstawiona na rzucie aranżacja ma charakter przykładowy, umeblowanie i zabudowy instalacyjne nie stanowią wyposażenia nabywanego lokalu. Pomiarów pod projekt aranżacji, zakup mebli, urządzeń i wyposażenia należy dokonać z natury po dokonaniu odbioru lokalu.
4. Informacje na karcie nie stanowią oferty handlowej w rozumieniu art. 66 kodeksu cywilnego.

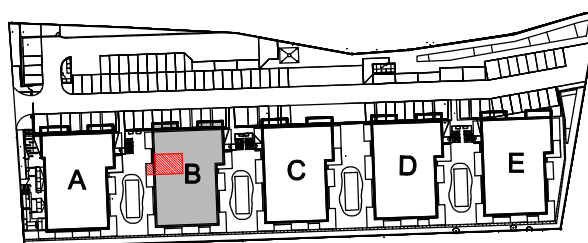

BUDYNEK B
POZIOM: 1 PIĘTRO
APARTAMENT W CZASOWY NR B2/16
Powierzchnia wewnętrzna **39,52 m²**
Powierzchnia użytkowa **37,99 m²**

B2 / 16.1	KORYTARZ	3,50
B2 / 16.2	POKÓJ Z ANEKSEM KUCHENNYM	29,46
B2 / 16.3	ŁAZIENKA	5,03
SUMA:		37,99
2 / 16.B	BALKON	6,19

